



FATADA SUD - VEST - AX A : A

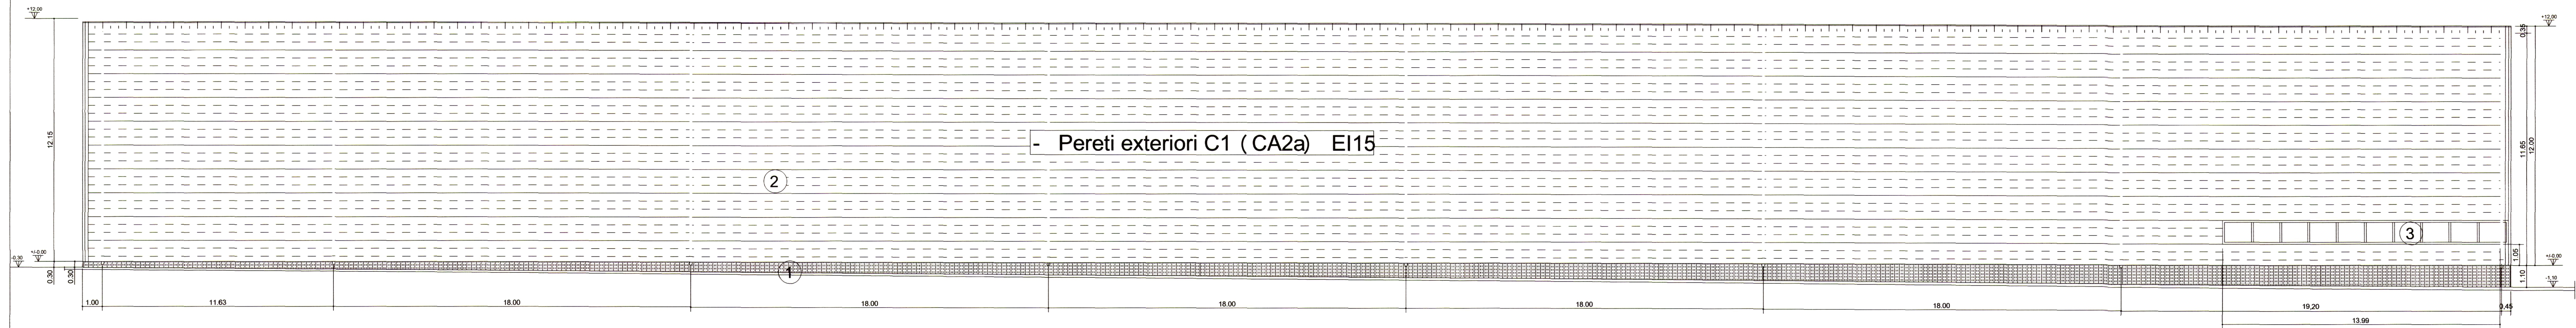

LEGENDA :

- 1 - Soclu beton aparent
- 2 - Panou metalic peret tip sanwich -12 cm
termoizolatie - spuma poliuretantica - PIR
- 3 - Ferestre Al si geam termopan

FATADA NORD - EST - AX M : M

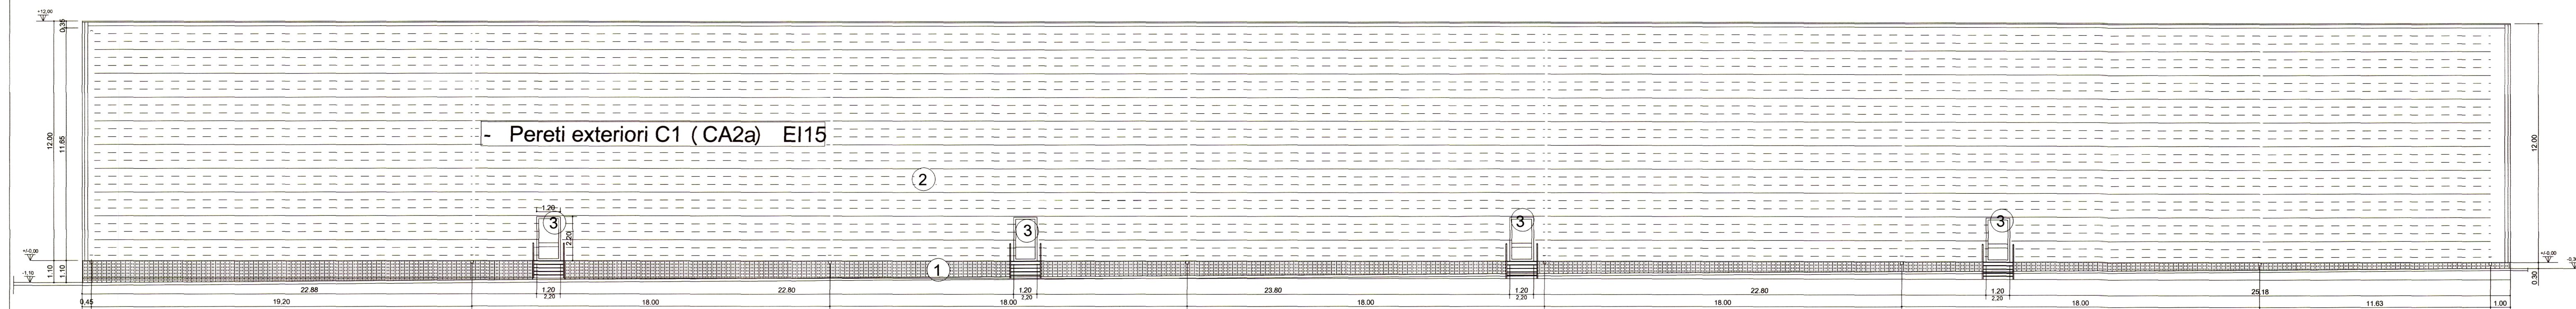

LEGENDA :

- 1 - Soclu beton aparent
- 2 - Panou metalic peret tip sandwich -12 cm
termoizolatie - spuma poliuretantica PIR
- 3 - Usa Al



VERIFICATOR/ EXPERT	NUME	SEMNATURA	CERINTA	REFERAT/EXPERTIZA NR./DATA	
Proiectant general		S.C. ARHITECTONIK S.R.L. Mun. Slatina, Jud. Olt, str. Arcului, nr.1A J28/600/2007 e-mail: arhitectonik@yahoo.com; Tel. 0744.908.982		BENEFICIAR: S.C. EUROCOM EXPANSION S.A. LOC. BACULEȘTI, Str. ARGESIEI-Str. PRINCIPALA, Nr.1, jud. Arges AMPLASAMENT Str. Rm. Valcea, Nr. 113-113C, Mun. Curtea de Arges, jud. Arges	PROIECT NR.: 230/2018
Proiectant specialitate	S.C. BIROU PROIECTARE DE ARHITECTURA S.R.L.				
SPECIFICATIE	NUME	SEMNATURA	SCARA:	DENUMIRE PROIECT:	
SEF PROIECT	arh. Laurentiu Cristea		1/500	CONSTRUIRE HALE DE PRODUCTIE PENTRU SPINTECARE, REZATA SI SORTARE CHEREȘTEA USCATA DIN FAG SI ACHEȘTIE DE UTILAJE SPECIFICE	
PROIECTAT	Arh. Anca Padurar		DATA:	TITLU PLANSA:	
DESENAT	Arh. Anca Padurar		2018	PLANSA NR.: A08	