

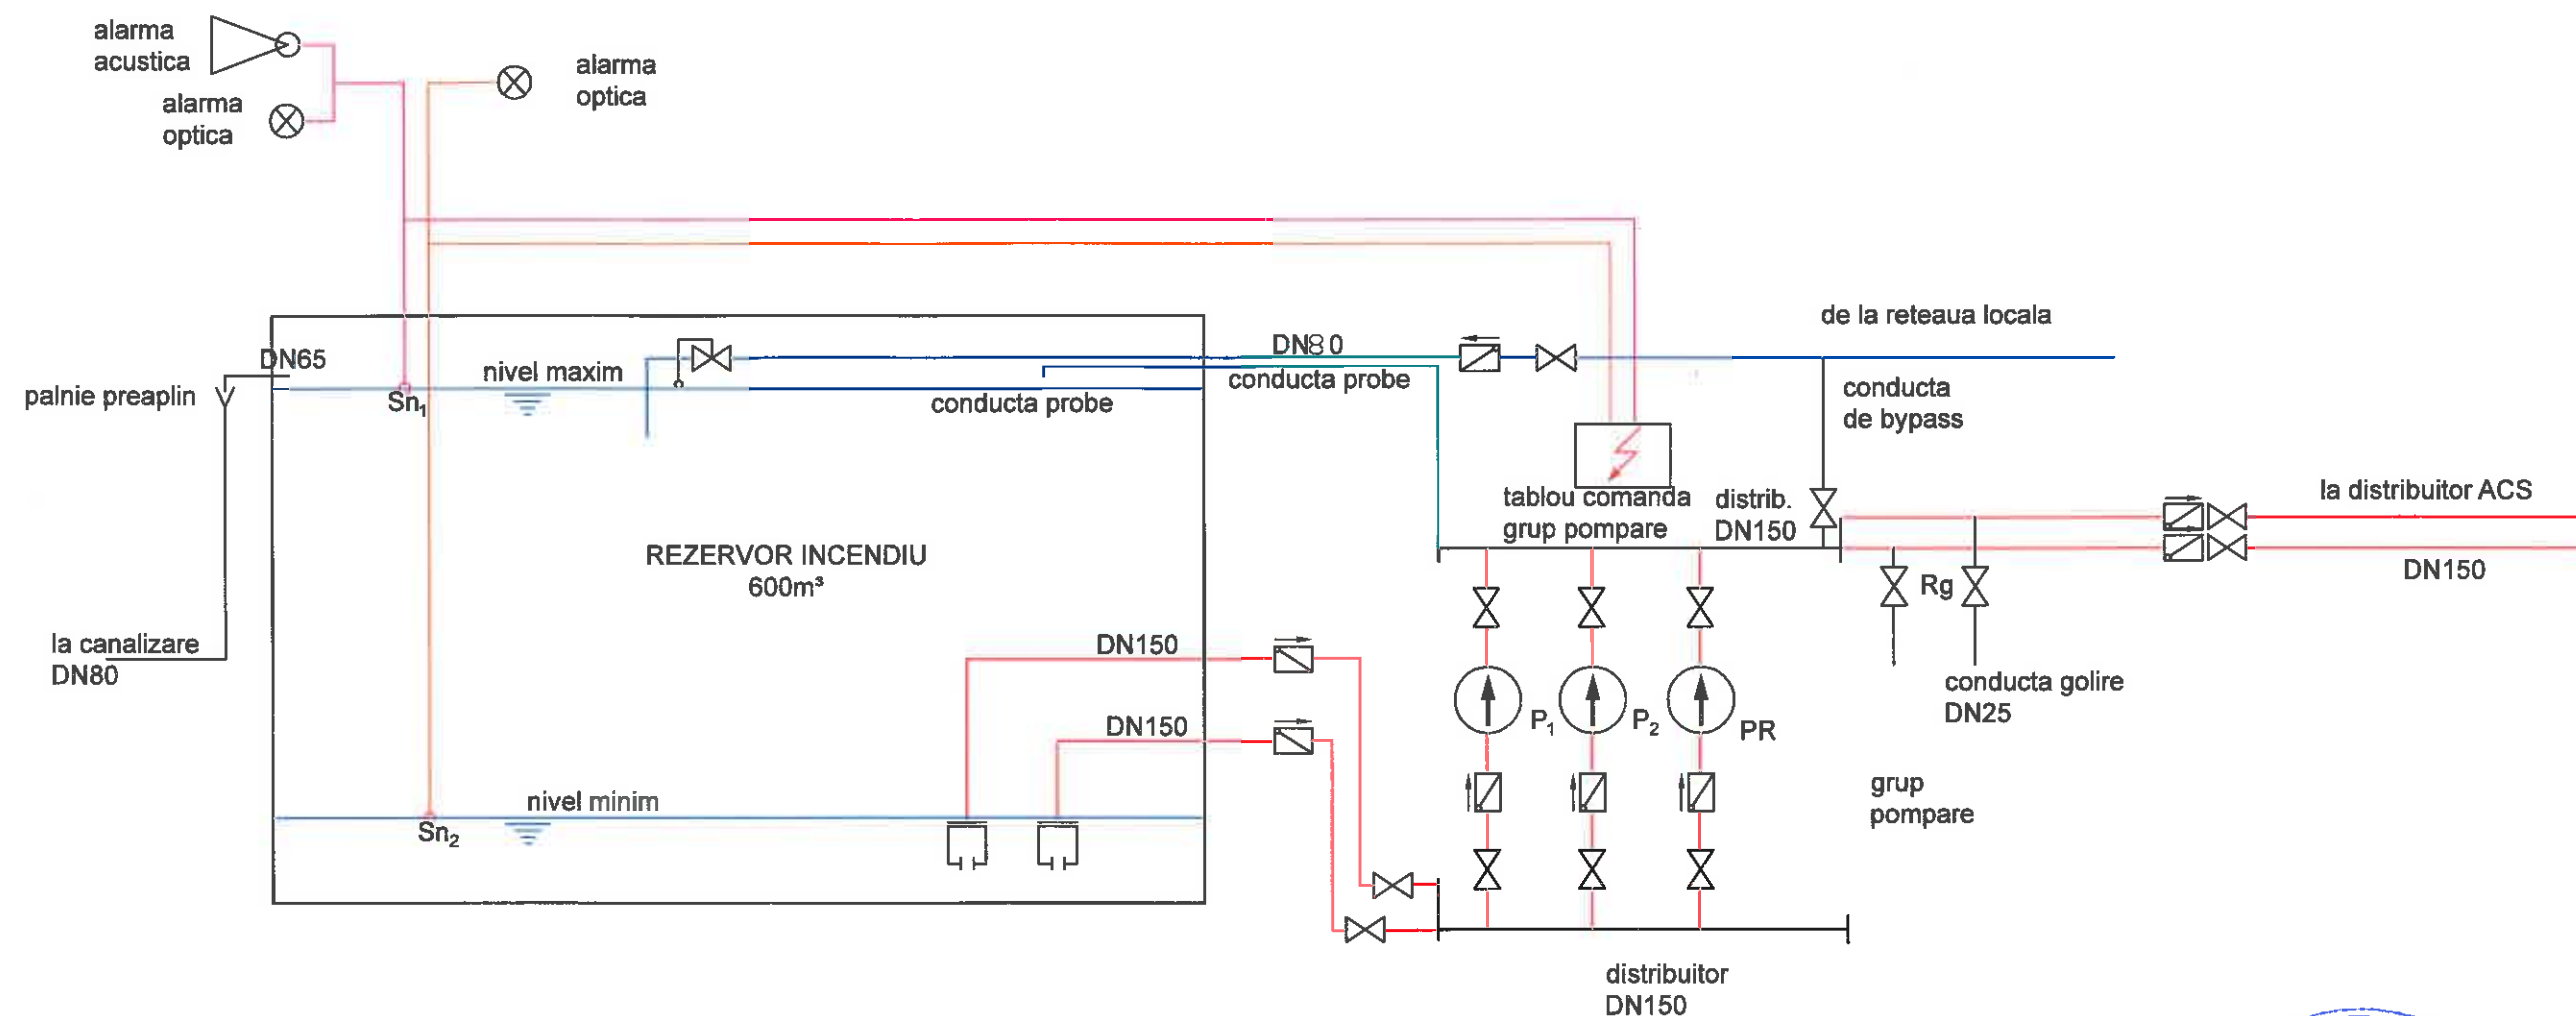


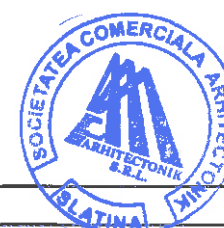


LEGENDA

-  Robinet de inchidere, cu sfera
-  Clapeta de retinere
-  Sorb cu flansa
-  Robinet cu plutitor
- $Sn_{1,2}$ Semnalizator nivel apa
- R_g Robinet de golire, "NORMAL INCHIS"

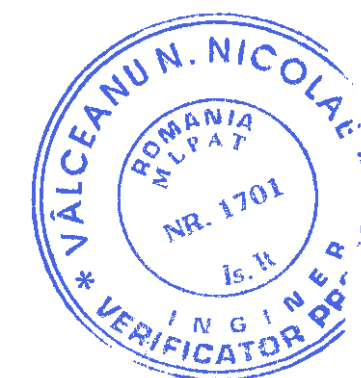

VERIFICATOR	Valceanu N.	SEMNTURA	Alu	REFERAT NR /DATA	ABCEFF 2406/06.09.2018
PROIECTANT GENERAL:	S.C. ARHITECTONIK S.R.L. Mun. Sibiu, Jud. Sibiu, str. Arzului, nr. 1A Tel: 0269 200 2007 Fax: 0269 200 2008 E-mail: arhitectonik@arhitectonik.ro			BENEFICIAR:	PROIECT NR.: 230/2018
PROIECTANT INSTALATII:	NE-M NASTASE PROIECT			S.C. EUROCOM EXPANSION S.A. Loc. BAICULESTI, Sat. ARGESANI, Str. PRINCIPALA, Nr. 1, Jud. ARGES	
SPECIFICATIE	NUME	SEMNTURA	SCARA:	TITLU PROIECT:	FAZA:
SEF PROIECT	arh. Laurentiu Cristea		1/100	CONSTRUIRE HALA DE PRODUCTIE PENTRU SPINTECARE, RETEZARE SI SORTARE CHERESTEA USCATA DIN FAG SI ACHIZITIE DE UTILAJE SPECIFICE Str. Rm. Valcea, Nr. 113-113C, Mun. Curtea de Arges, Jud. Arges	P.T.
PROIECTAT	ing. Eugen NASTASE		DATA:	TITLU PLANSĂ:	PLANSĂ NR.:
DESENAT	ing. Eugen NASTASE		2018	SCHEMA FUNCTIONALA A STATIEI DE POMPARE APA SPRINKLERE	IS-02

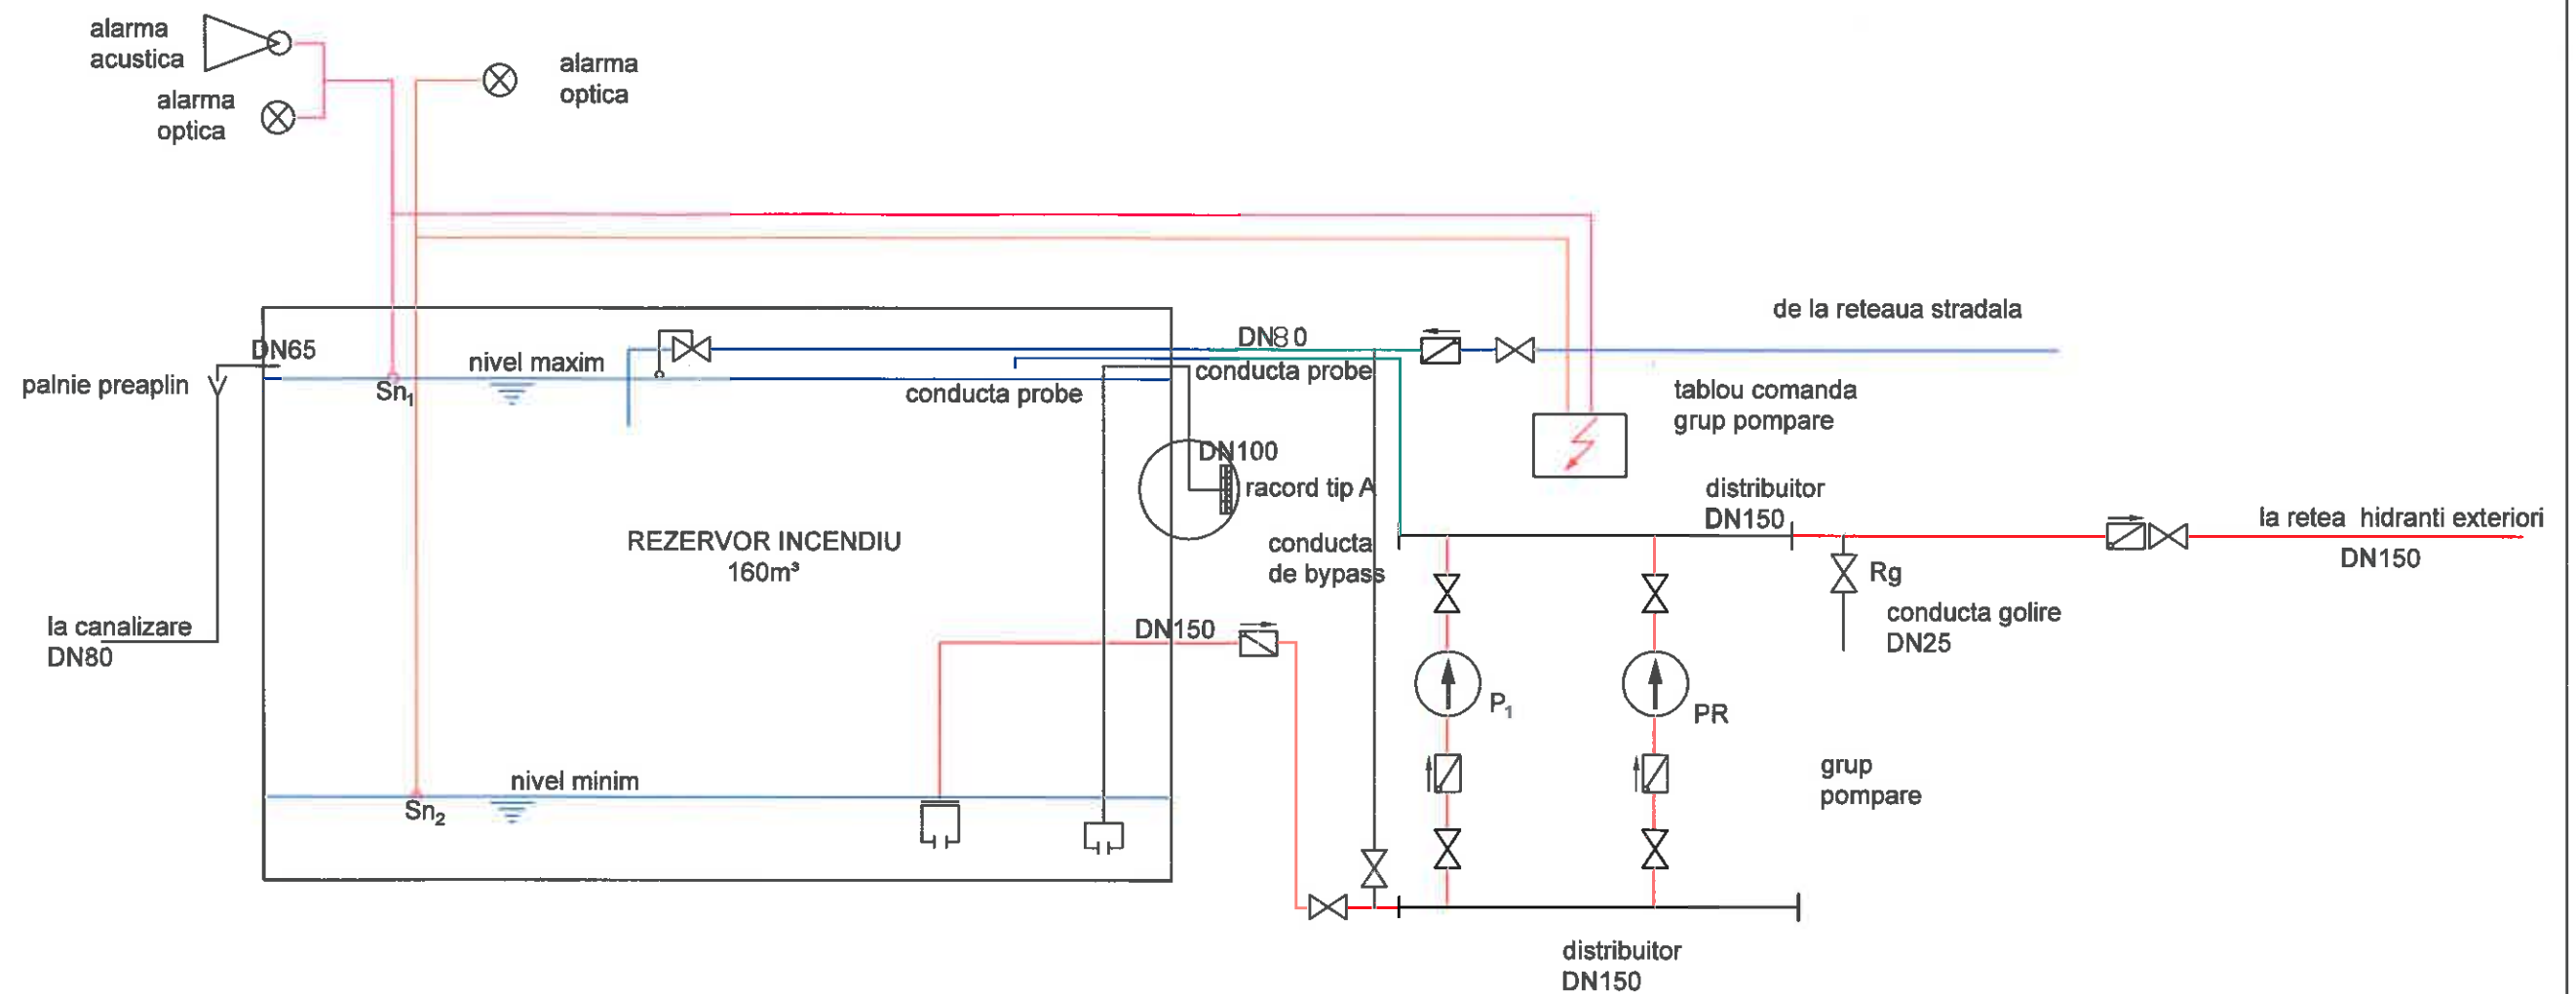

LEGENDA

-  Robinet de inchidere, cu sfera
-  Clapeta de retinere
-  Sorb cu flansa
-  Robinet cu plutitor
- $Sn_{1,2}$ Semnalizator nivel apa
- Rg Robinet de golire, "NORMAL INCHIS"

VERIFICATOR	NUME	SEMNAȚURA	REFERAT NR./DATA	
PROIECTANT GENERAL:		S.C. ARHITECTONIK S.R.L.	BENEFICIAR:	PROIECT NR.:
PROIECTANT INSTALATII:		S.C. EUROCOM EXPANSION S.A.	Loc. BAICULESTI, Sat. ARGESANI, Str. PRINCIPALA, Nr. 1, Jud. ARGES	230/2018
SPECIFICATIE	NUME	SEMNAȚURA	SCARA:	FAZA:
SEF PROIECT	arh. Laurentiu Cristea		1/100	P.T.
PROIECTAT	ing. Eugen NASTASE		DATA:	PLANSĂ NR.:
DESENAT	ing. Eugen NASTASE		2018	IS-03

