



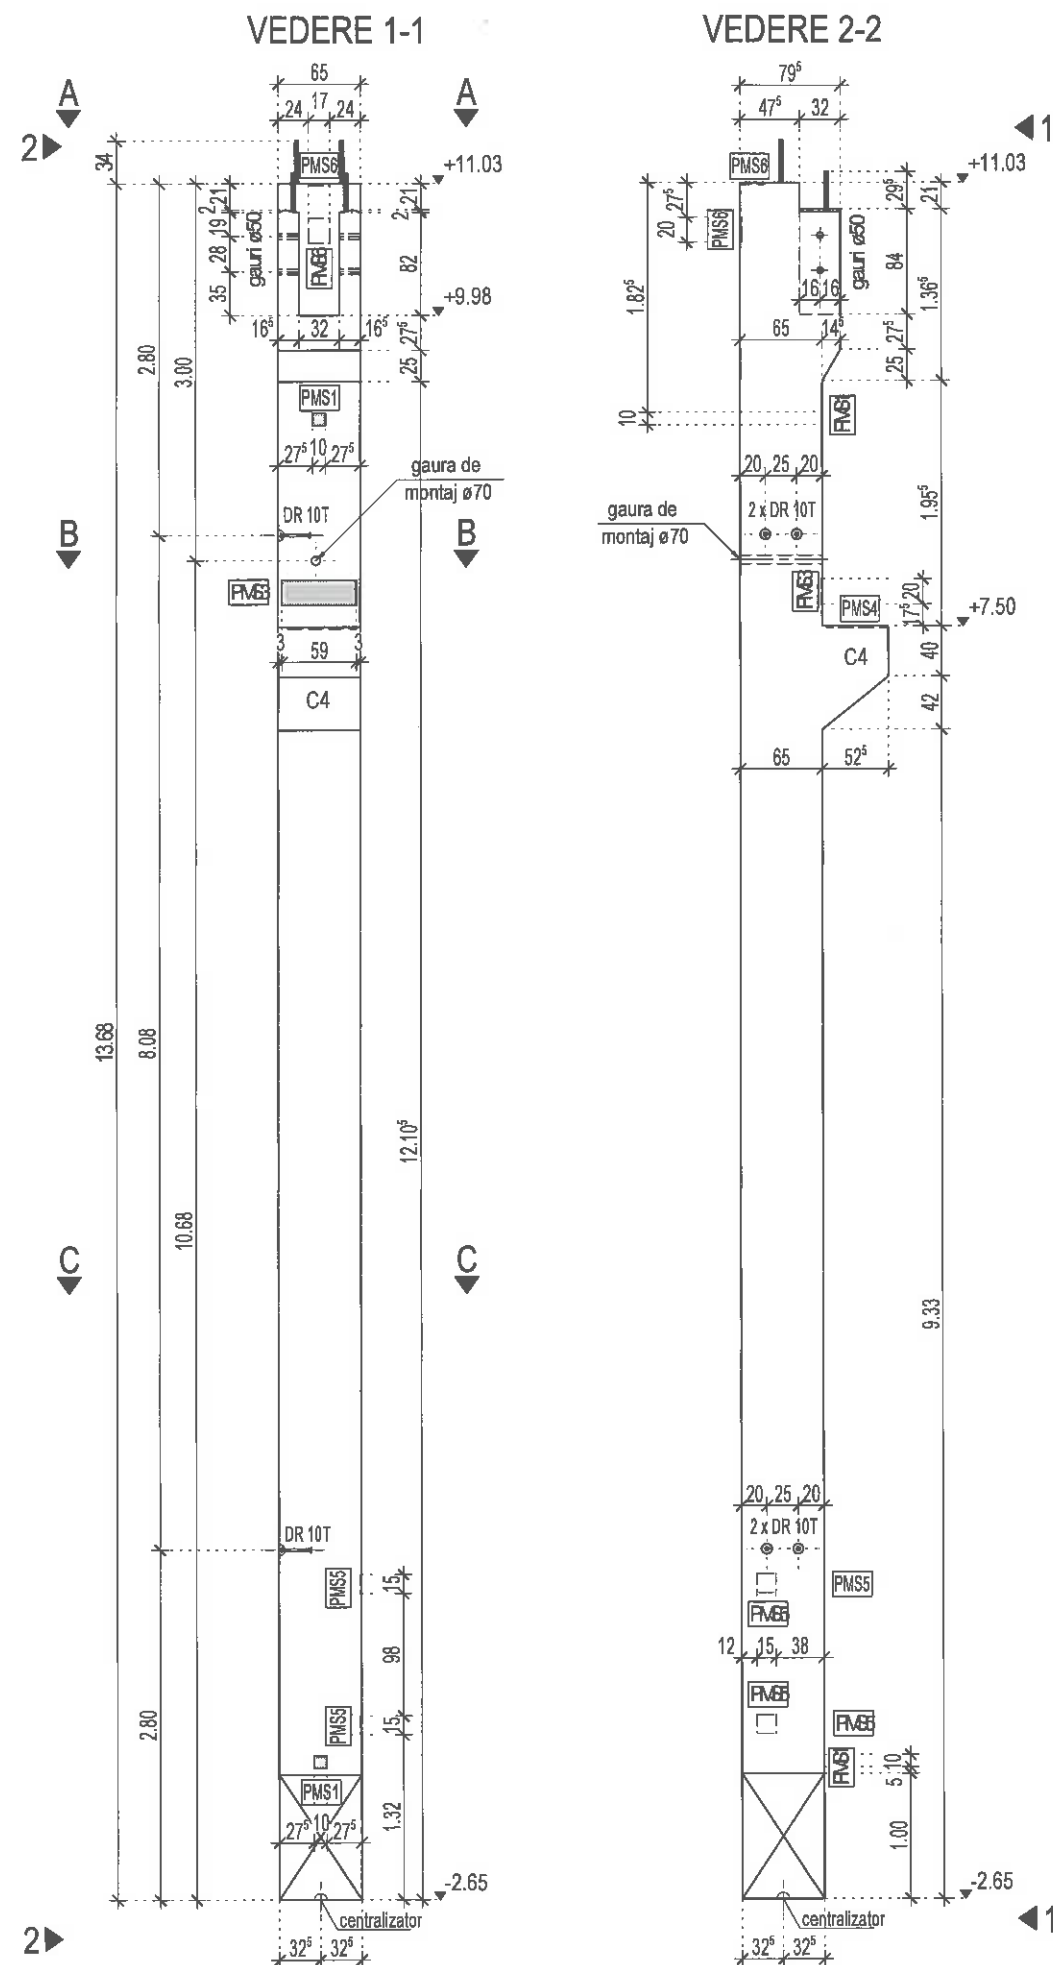


VEDERE A

sc 1:30

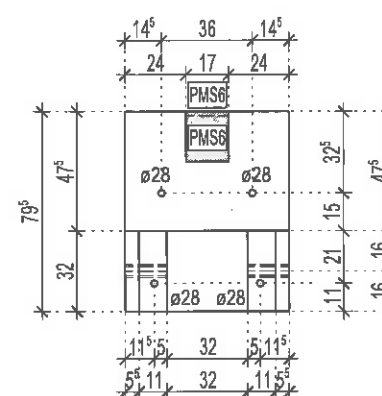


SECTIUNE B

sc 1:30

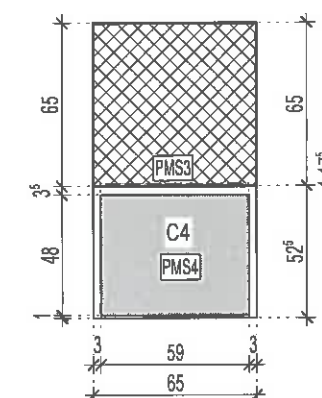

SECTIUNE C

sc 1:30

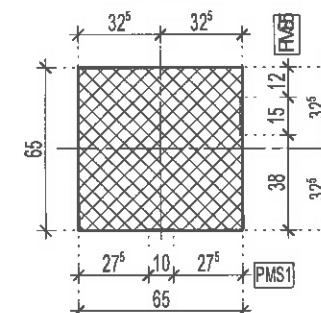

ARMARE IDENTICA CU TIP 3008

Piese Inglobate:

- Dispozitiv de ridicare 10T - 4 buc.
- Tub PVC ø70 L=650mm - 1 buc.
- Tub PVC ø50 L=165mm - 4 buc.
- Placuta metalica PMS1 - 2 buc.
- Placuta metalica PMS4 - 1 buc.
- Placuta metalica PMS3 - 1 buc.
- Placuta metalica PMS5 - 4 buc.
- Placuta metalica PMS6 - 2 buc.

NOTA:

Capetele dornurilor vor avea
filet M24 - 10cm

Beton: C30/37-S3-CEM I 52,5R/0-16
Volum: 5.99 m³
Masa: 15.57 t
Bucati: vezi plan dispunere



VERIFICATOR/ EXPERT	NUME	SEMNTURA	CERINTA	REFERAT/EXPERTIZA NR./DATA
Proiectant general	Ing. Pacurar Vasile		A1, A2	
Proiectant specialitate	S.C. PLAN 31 RO S.R.L.			
SPECIFICATIE	NUME	SEMNTURA	SCARA:	
SEF PROIECT	arb. Laurentiu Cristea		1:60	
PROIECTAT	Ing. Tere Sergiu-Gheorghe		DATA:	
DESENAT	Ing. Tere Sergiu-Gheorghe		14 noiembrie 2018	

BENEFICIAR:
S.C. EUROCOM EXPANSION S.A.
Loc. BACULESTI, Sat. ARGESINI, Str. PRINCIPALA, Nr. 1, Jud. Argeș
AMPLASAMENT
Str. Rm. Valcea, Nr. 113-TI3C, Mun. Curtea de Argeș, Jud. Argeș

TITLU PROIECT:
CONSTRUIRE HALA DE PRODUCȚIE PENTRU SPINTECARE, RETEZARE ȘI
SORTARE CHERESTEA USCATA DIN FAG SI ACHIZITIE DE UTILAJE SPECIFICE

TITLU PLANSA:
Plan Cofraj Stalp Prefabricat 3010

PROIECT
NR.:
230/2018
FAZA:
DDE
PLANSĂ NR.:
R 210