



VEDERE 1-1

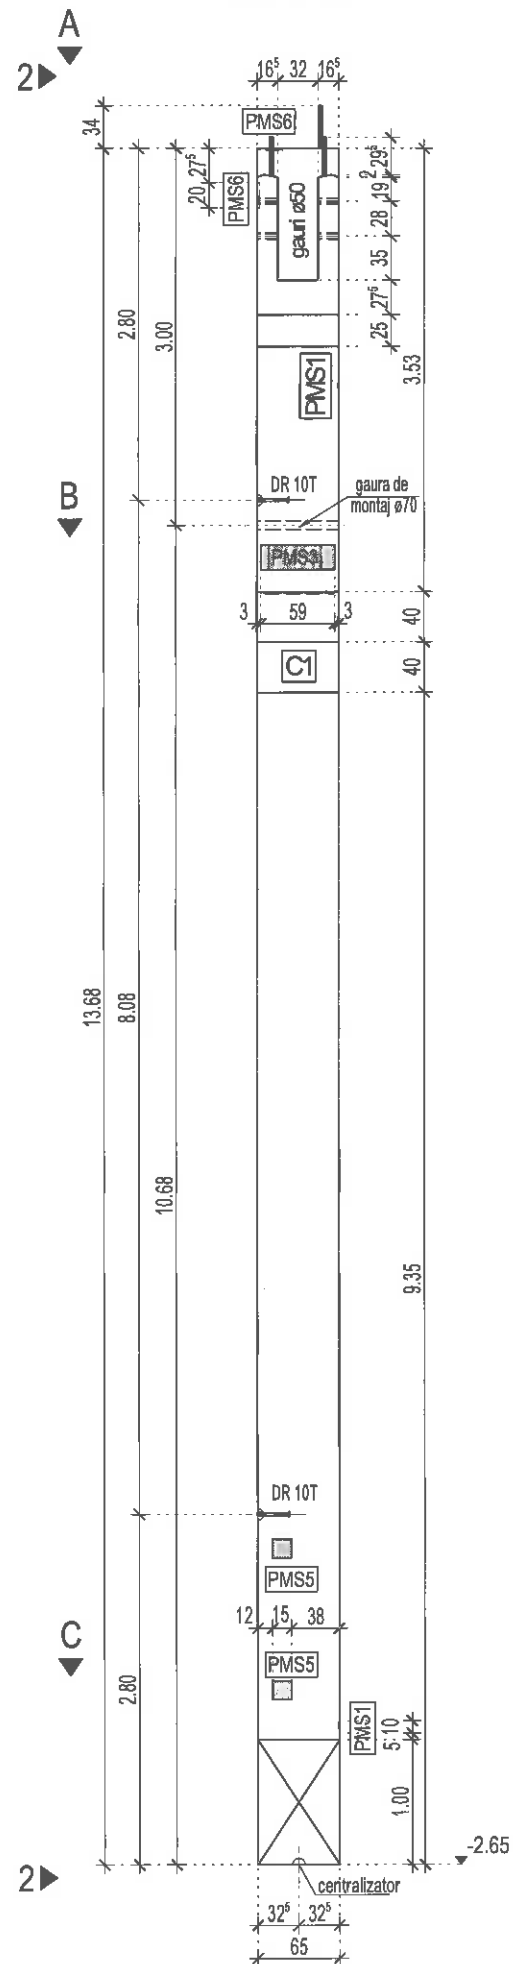


VEDERE 2-2

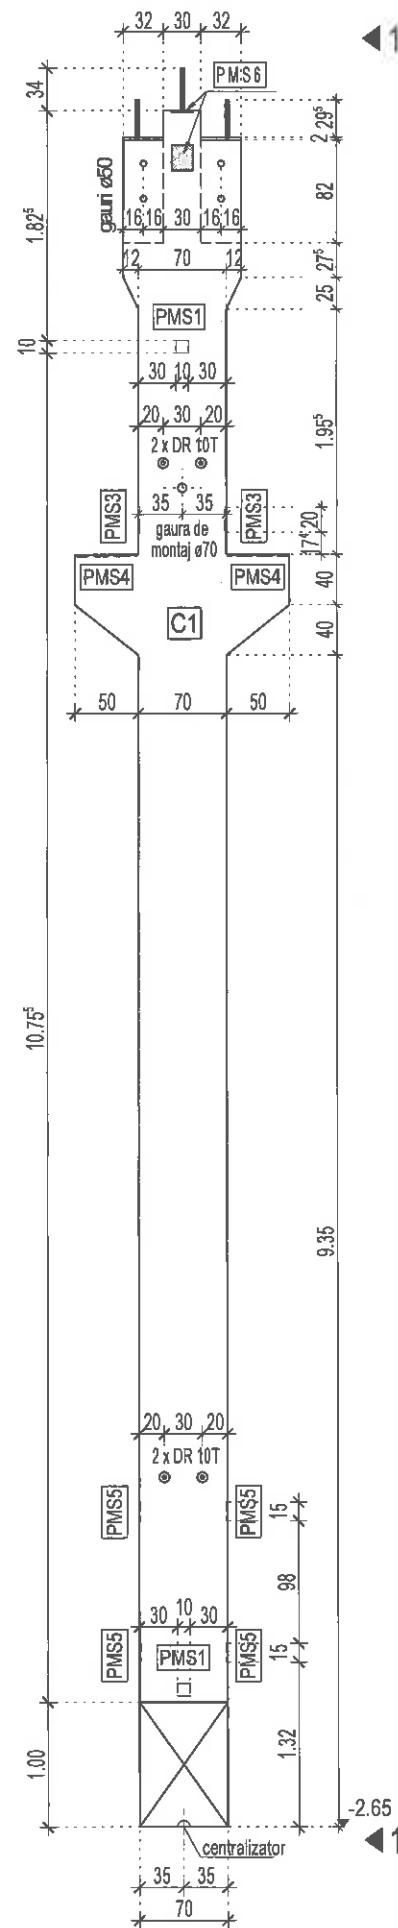


VEDERE A

sc 1:30

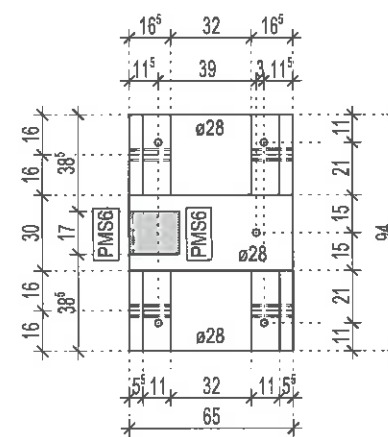


SECTIUNE B

sc 1:30

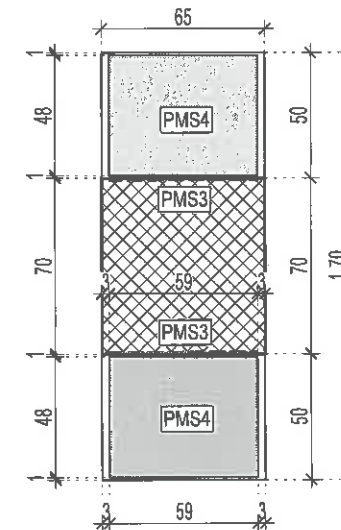

SECTIUNE C

sc 1:30

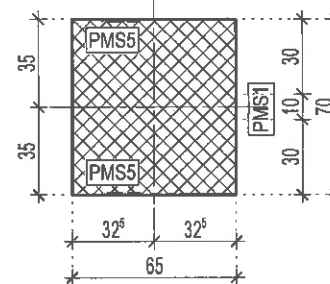

NOTA:

Capetele dornurilor vor avea filet M24 - 10cm, portiunea de dorn care iese din stalp se va proteja anticoroziv.

Beton: C30/37, XC1, A/C<=0.45, CEM I 52,5R/0-16



Volum: 6.57 m³

Masa: 17.08 t

Bucati: vezi plan dispunere

Piese Inglobate:

- Dispozitiv de ridicare 10T - 4 buc.
- Tub PVC ø70 L=650mm - 1 buc.
- Tub PVC ø50 L=165mm - 8 buc.
- Placuta metalica PMS1 - 2 buc.
- Placuta metalica PMS3 - 2 buc.
- Placuta metalica PMS4 - 2 buc.
- Placuta metalica PMS5 - 4 buc.
- Placuta metalica PMS6 - 2 buc.

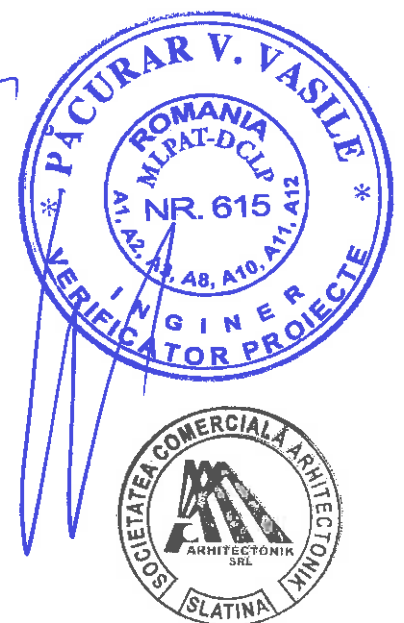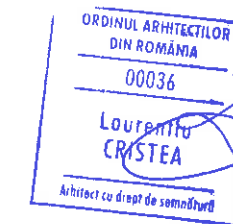

VERIFICATOR/	NUME	SEMNTURA	CERINTA	REFERAT/EXPERTIZA NR./DATA
EXPERT	ing. Păcurar Vasile		A1, A2	
Proiectant general	S.C. ARHITECTONIK S.R.L.			BENEFICIAR:
Proiectant specialitate	S.C. PLAN 31 RO S.R.L.			S.C. EUROCOM EXPANSION S.A.
SPECIFICATIE	NUME	SEMNTURA	SCARA:	Loc. BAICULESTI, Sat. ARGESANI, Str. PRINCIPALA Nr.1, jud. Arges
SEF PROIECT	arh. Laurentiu Cristea		1:60	AMPLASAMENT
PROIECTAT	ing. Tere Sergiu-Gheorghe		DATA:	Str. Rm. Valcea, Nr. 113-113C, Mun. Carcea de Arges, jud. Arges
DESENAT	ing. Tere Sergiu-Gheorghe		14 noiembrie 2018	TITLU PROIECT:
				CONSTRUIRE HALA DE PRODUCTIE PENTRU SPINTECARE, RETEZARE SI SORTARE CHERESTEA USCATA DIN FAG SI ACHIZITIE DE UTILITATE SPECIFICE
				TITLU PLANSA:
				Plan Cofraj Stalp Prefabricat 3012

PROIECT NR.: 230/2018

FAZA: DDE

PLANSA NR.: R 212