

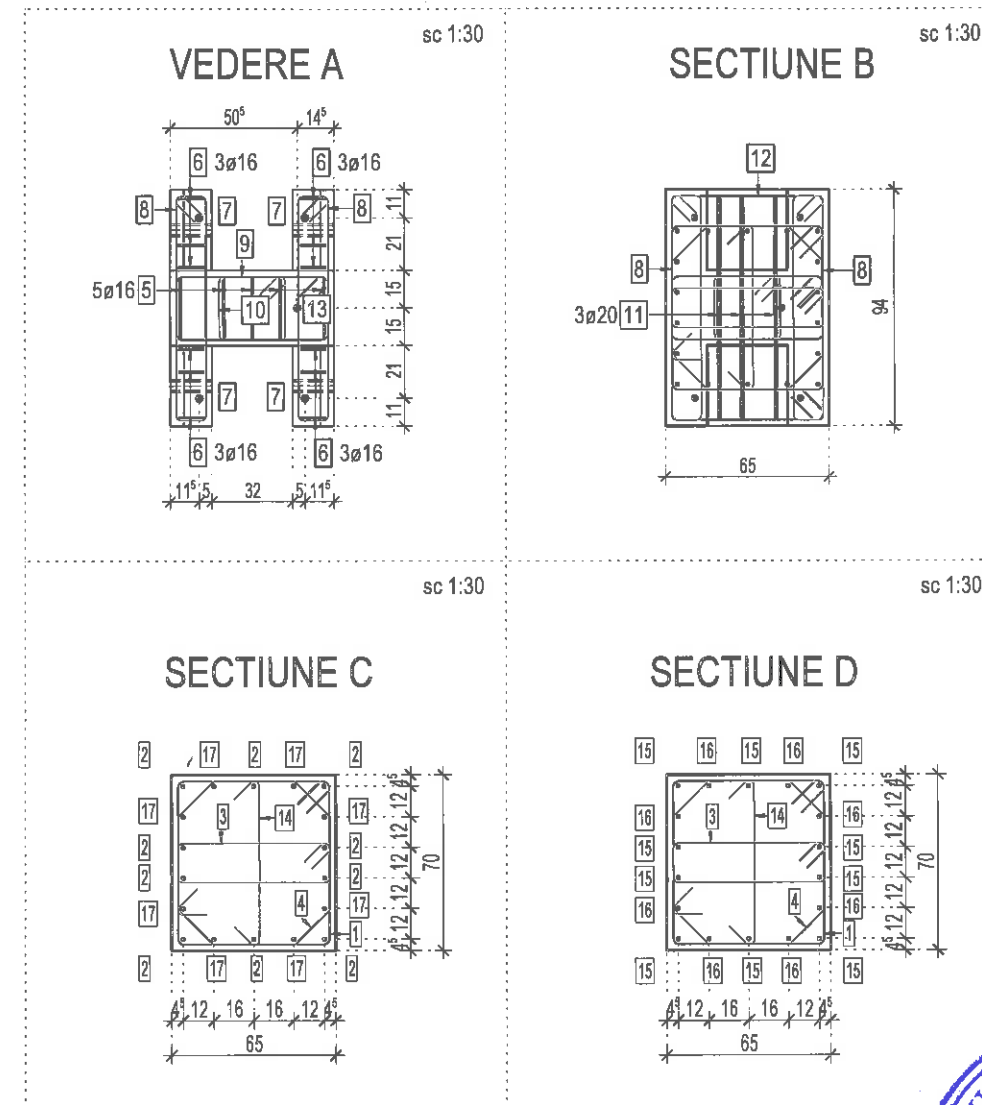


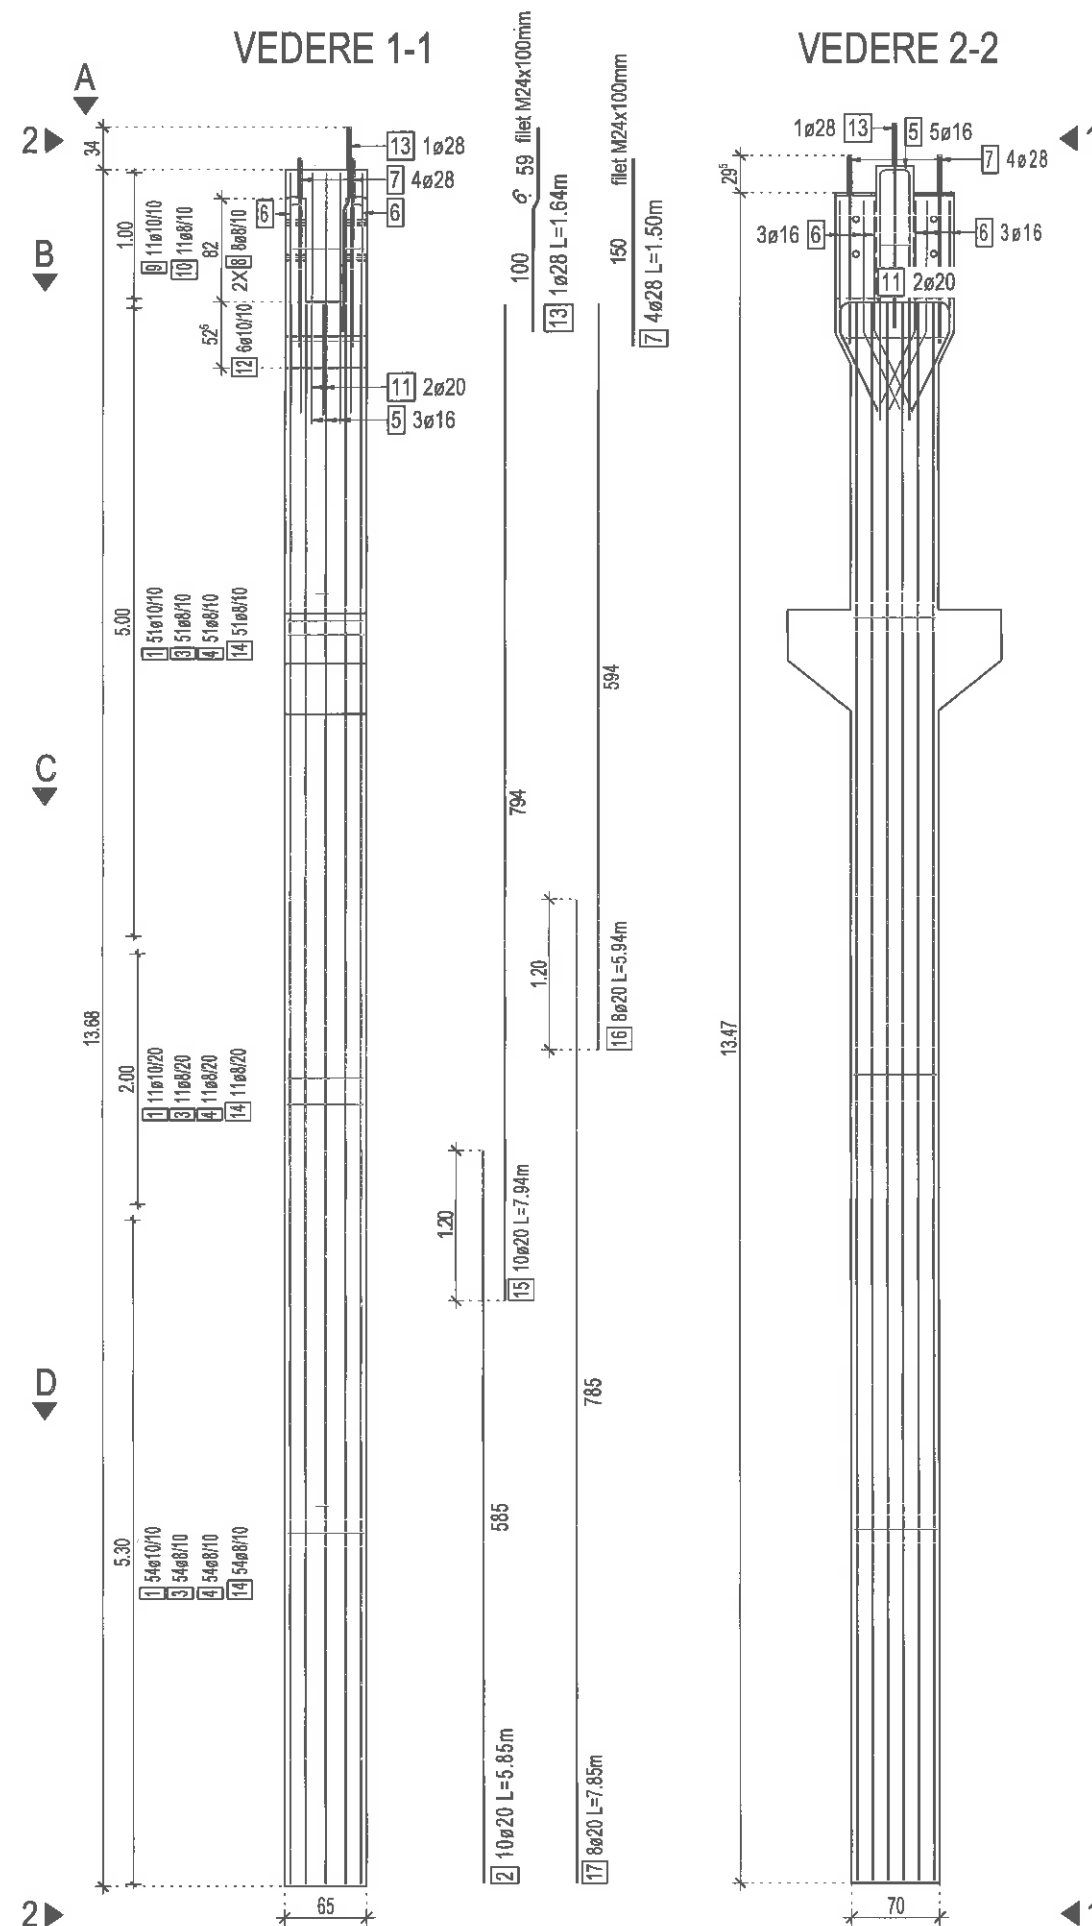

Extras de armatura


Manca	Buc.	Ø [mm]	Calitate otel	L.unitara [m]	L.totala [m]	Greutate [kg]
1	116	10	S500C	2.78	322.48	198.97
2	10	20	S500C	5.85	58.50	144.26
3	116	8	S500C	1.74	201.84	79.73
4	116	8	S500C	2.41	279.56	110.43
5	5	16	S500C	4.20	21.00	33.16
6	12	16	S500C	3.53	42.36	66.89
7	4	28	S500C	1.50	6.00	29.00
8	16	8	S500C	2.24	35.84	14.16
9	11	10	S500C	1.98	21.78	13.44
10	11	8	S500C	1.25	13.75	5.43
11	3	20	S500C	2.69	8.07	19.90
12	6	10	S500C	-X-	18.80	11.60
13	1	28	S500C	1.64	1.64	7.93
14	116	8	S500C	0.90	104.40	41.24
15	10	20	S500C	7.94	79.40	195.80
16	8	20	S500C	5.94	47.52	117.18
17	8	20	S500C	7.85	62.80	154.86

Greutate totala [kg]: 1243.98

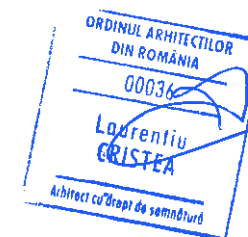

NOTA: Armaturile se masoara pe exterior
Acoperirea minima cu beton este 2 cm.

Beton: C30/37-S3-CEM I 52,5R/0-16
Otel: S500C

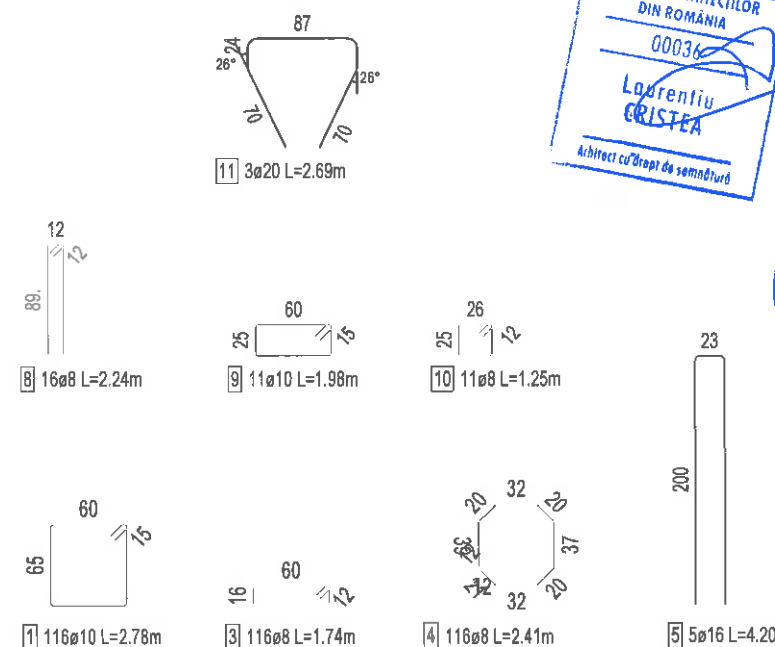

VERIFICATOR/ EXPERT	NUME	SEMNTURA	CERINTA	REFERAT/EXPERTIZA NR./DATA
Proiectant general	ing. Păcurar Vasile		A1, A2	
Proiectant specialitate	S.C. ARHITECTONIK S.R.L.			
SPECIFICATIE	NUME	SEMNTURA	SCARA:	BENEFICIAR:
SEF PROIECT	ing. Tere Sergiu-Gheorghe		1:60	S.C. EUROCOM EXPANSION S.A.
PROIECTAT	ing. Tere Sergiu-Gheorghe		DATA:	14 noiembrie 2018
DESENAT	ing. Tere Sergiu-Gheorghe			

PROIECT NR.: 230/2018
FAZA: DDE
PLANSA NR.: 213