

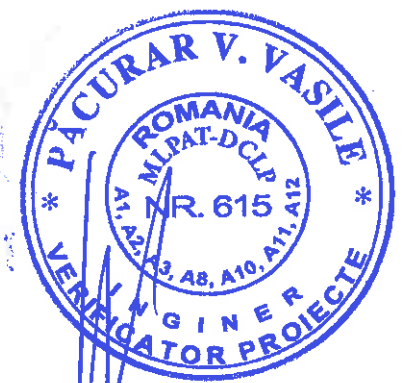
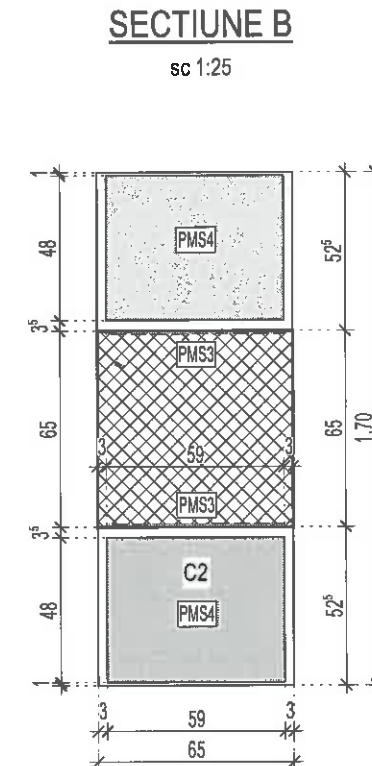
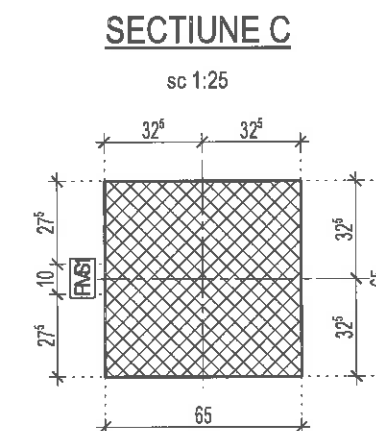


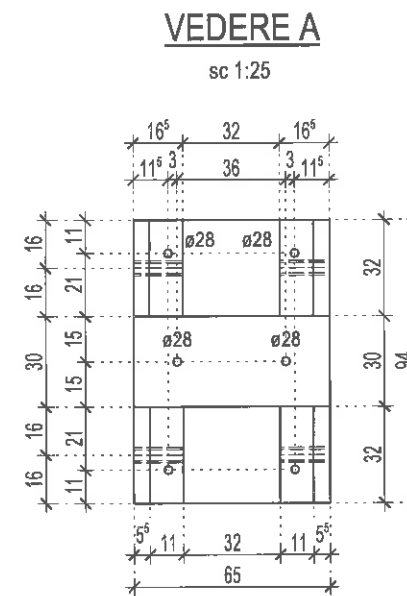

- Piese înglobate:**
- Dispozitiv de ridicare 10T - 4 buc.
 - Tub PVC ø70 L=650mm - 1 buc.
 - Tub PVC ø50 L=165mm - 8 buc.
 - Placuta metalica PMS1 - 2 buc.
 - Placuta metalica PMS3 - 2 buc.
 - Placuta metalica PMS4 - 2 buc.

NOTA:
Capetele dormurilor vor avea
filet M24 - 10cm

Beton: C30/37-S3-CEM I 52,5R/0-16
Volum: 5.70 m³
Masa: 14.82 t
Bucati: vezi plan dispunere

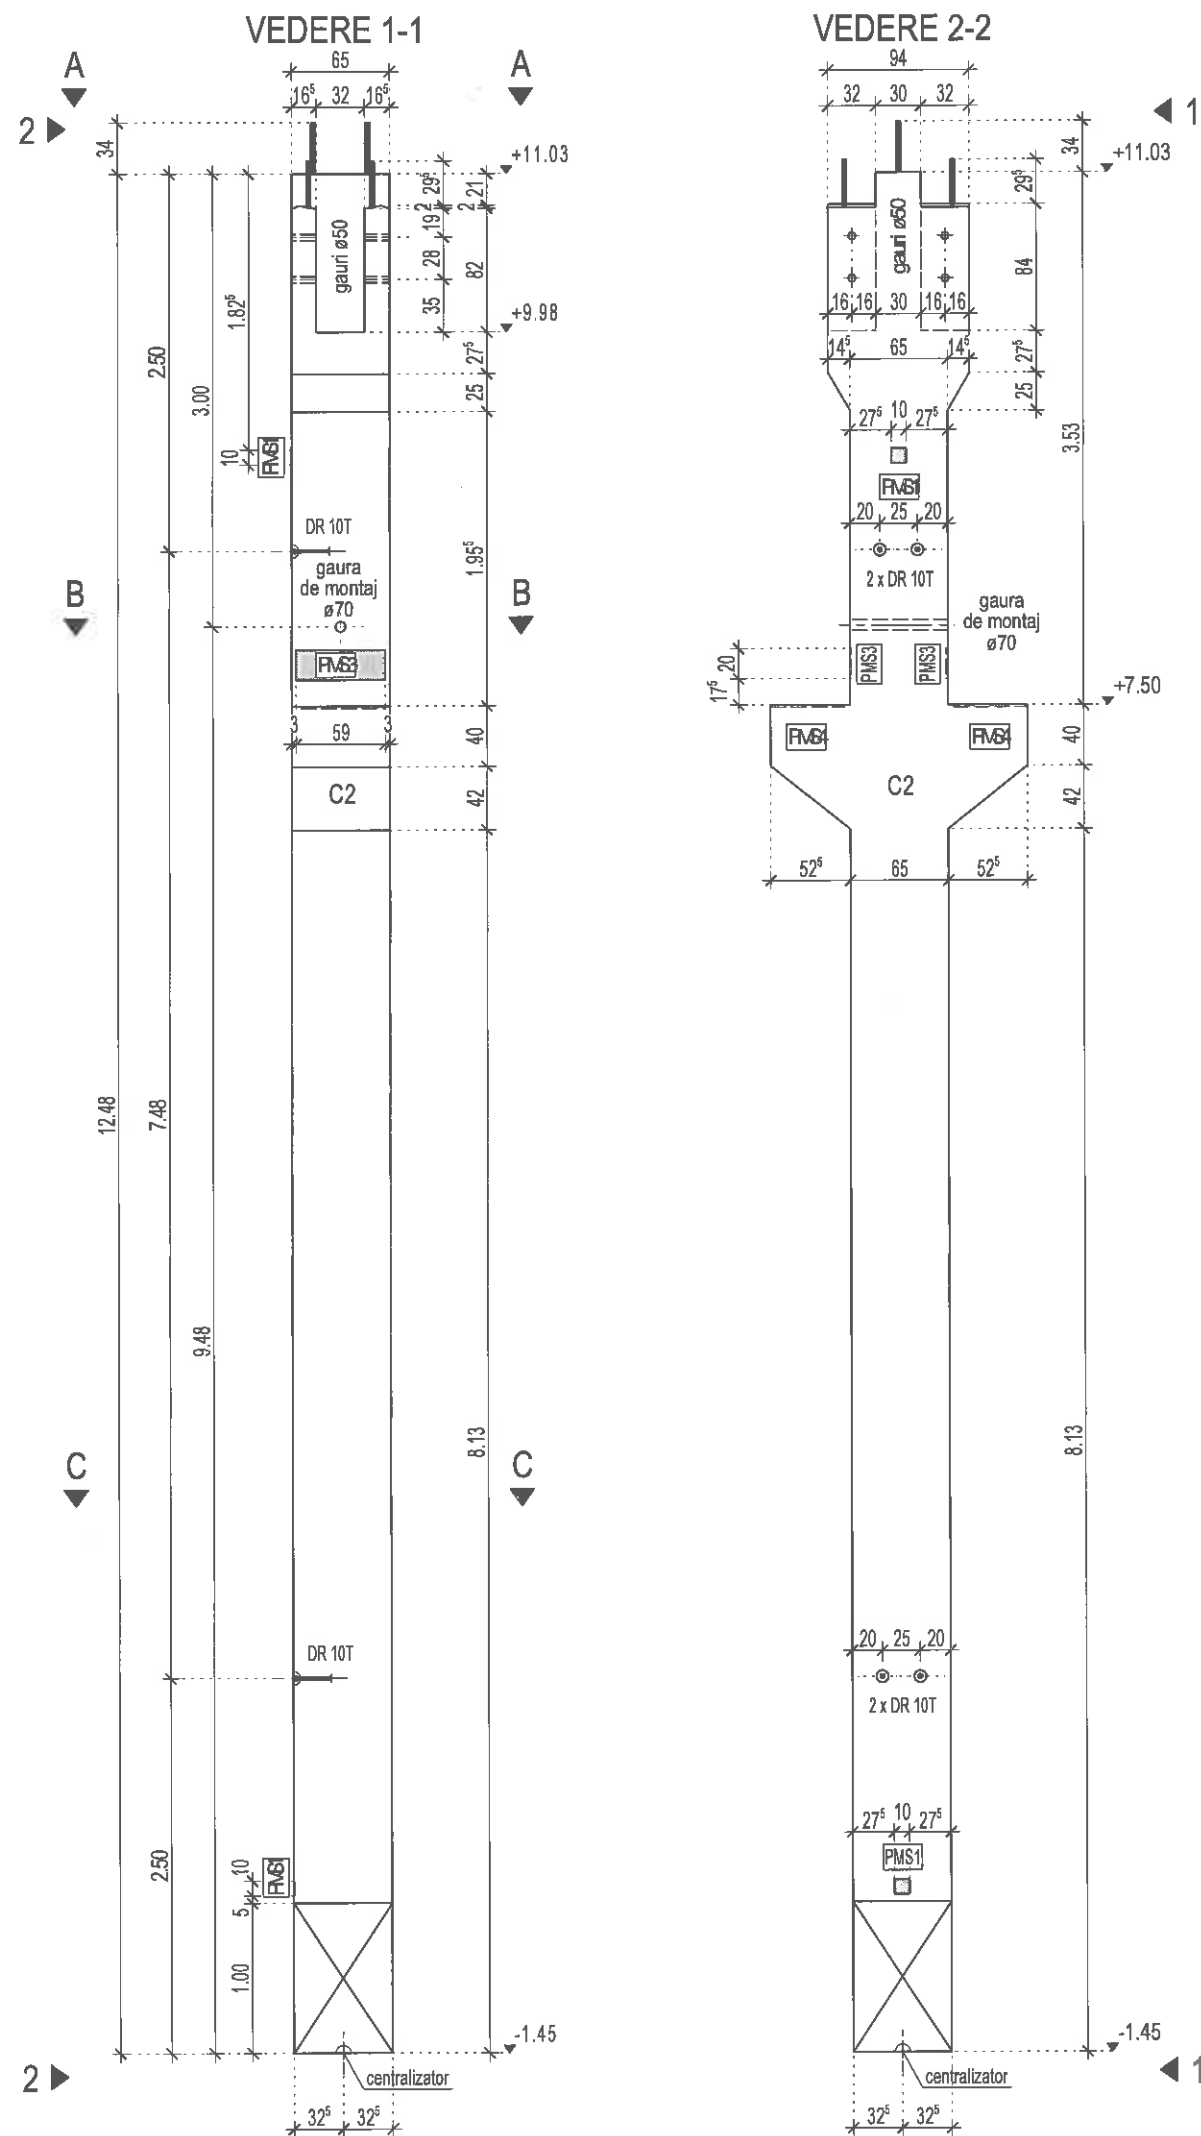

VERIFICATOR/ EXPERT	NUME	SEMNTURA	CERINTA	REFERAT/EXPERTIZA NR./DATA
Proiectant general	ing. Păcurar Vasile		A1, A2	
Proiectant specialitate	S.C. PLAN 31 RO S.R.L.			
SPECIFICATIE	NUME	SEMNTURA	SCARA:	BENEFICIAR:
SEF PROIECT	ing. Laurențiu Cristea		1:50	S.C. EUROCOM EXPANSION S.A.
PROIECTAT	ing. Tere Sergiu-Gheorghe		DATA:	Loc. BAICULESTI, Sat. ARGESINI, Str. PRINCIPALA / Nr. 1, Jud. Arges
DESENAT	ing. Tere Sergiu-Gheorghe		14 noiembrie 2018	AMPLASAMENT
				Str. Rm. Vasca, Nr. 113-113C, Mun. Curtea de Arges, Jud. Arges
				TITLU PROIECT:
				CONSTRUIRE HALA DE PRODUCTIE PENTRU SPINTECARE, RETEZARE SI
				SORTARE CHERESTEA USCATA DIN FAG SI ACHIZITIE DE UTILAJE SPECIFICE
				TITLU PLANSA:
				Plan Cofraj Stalp Prefabricat 3014
				PLANSĂ NR. 214