



Spre Hala Mare

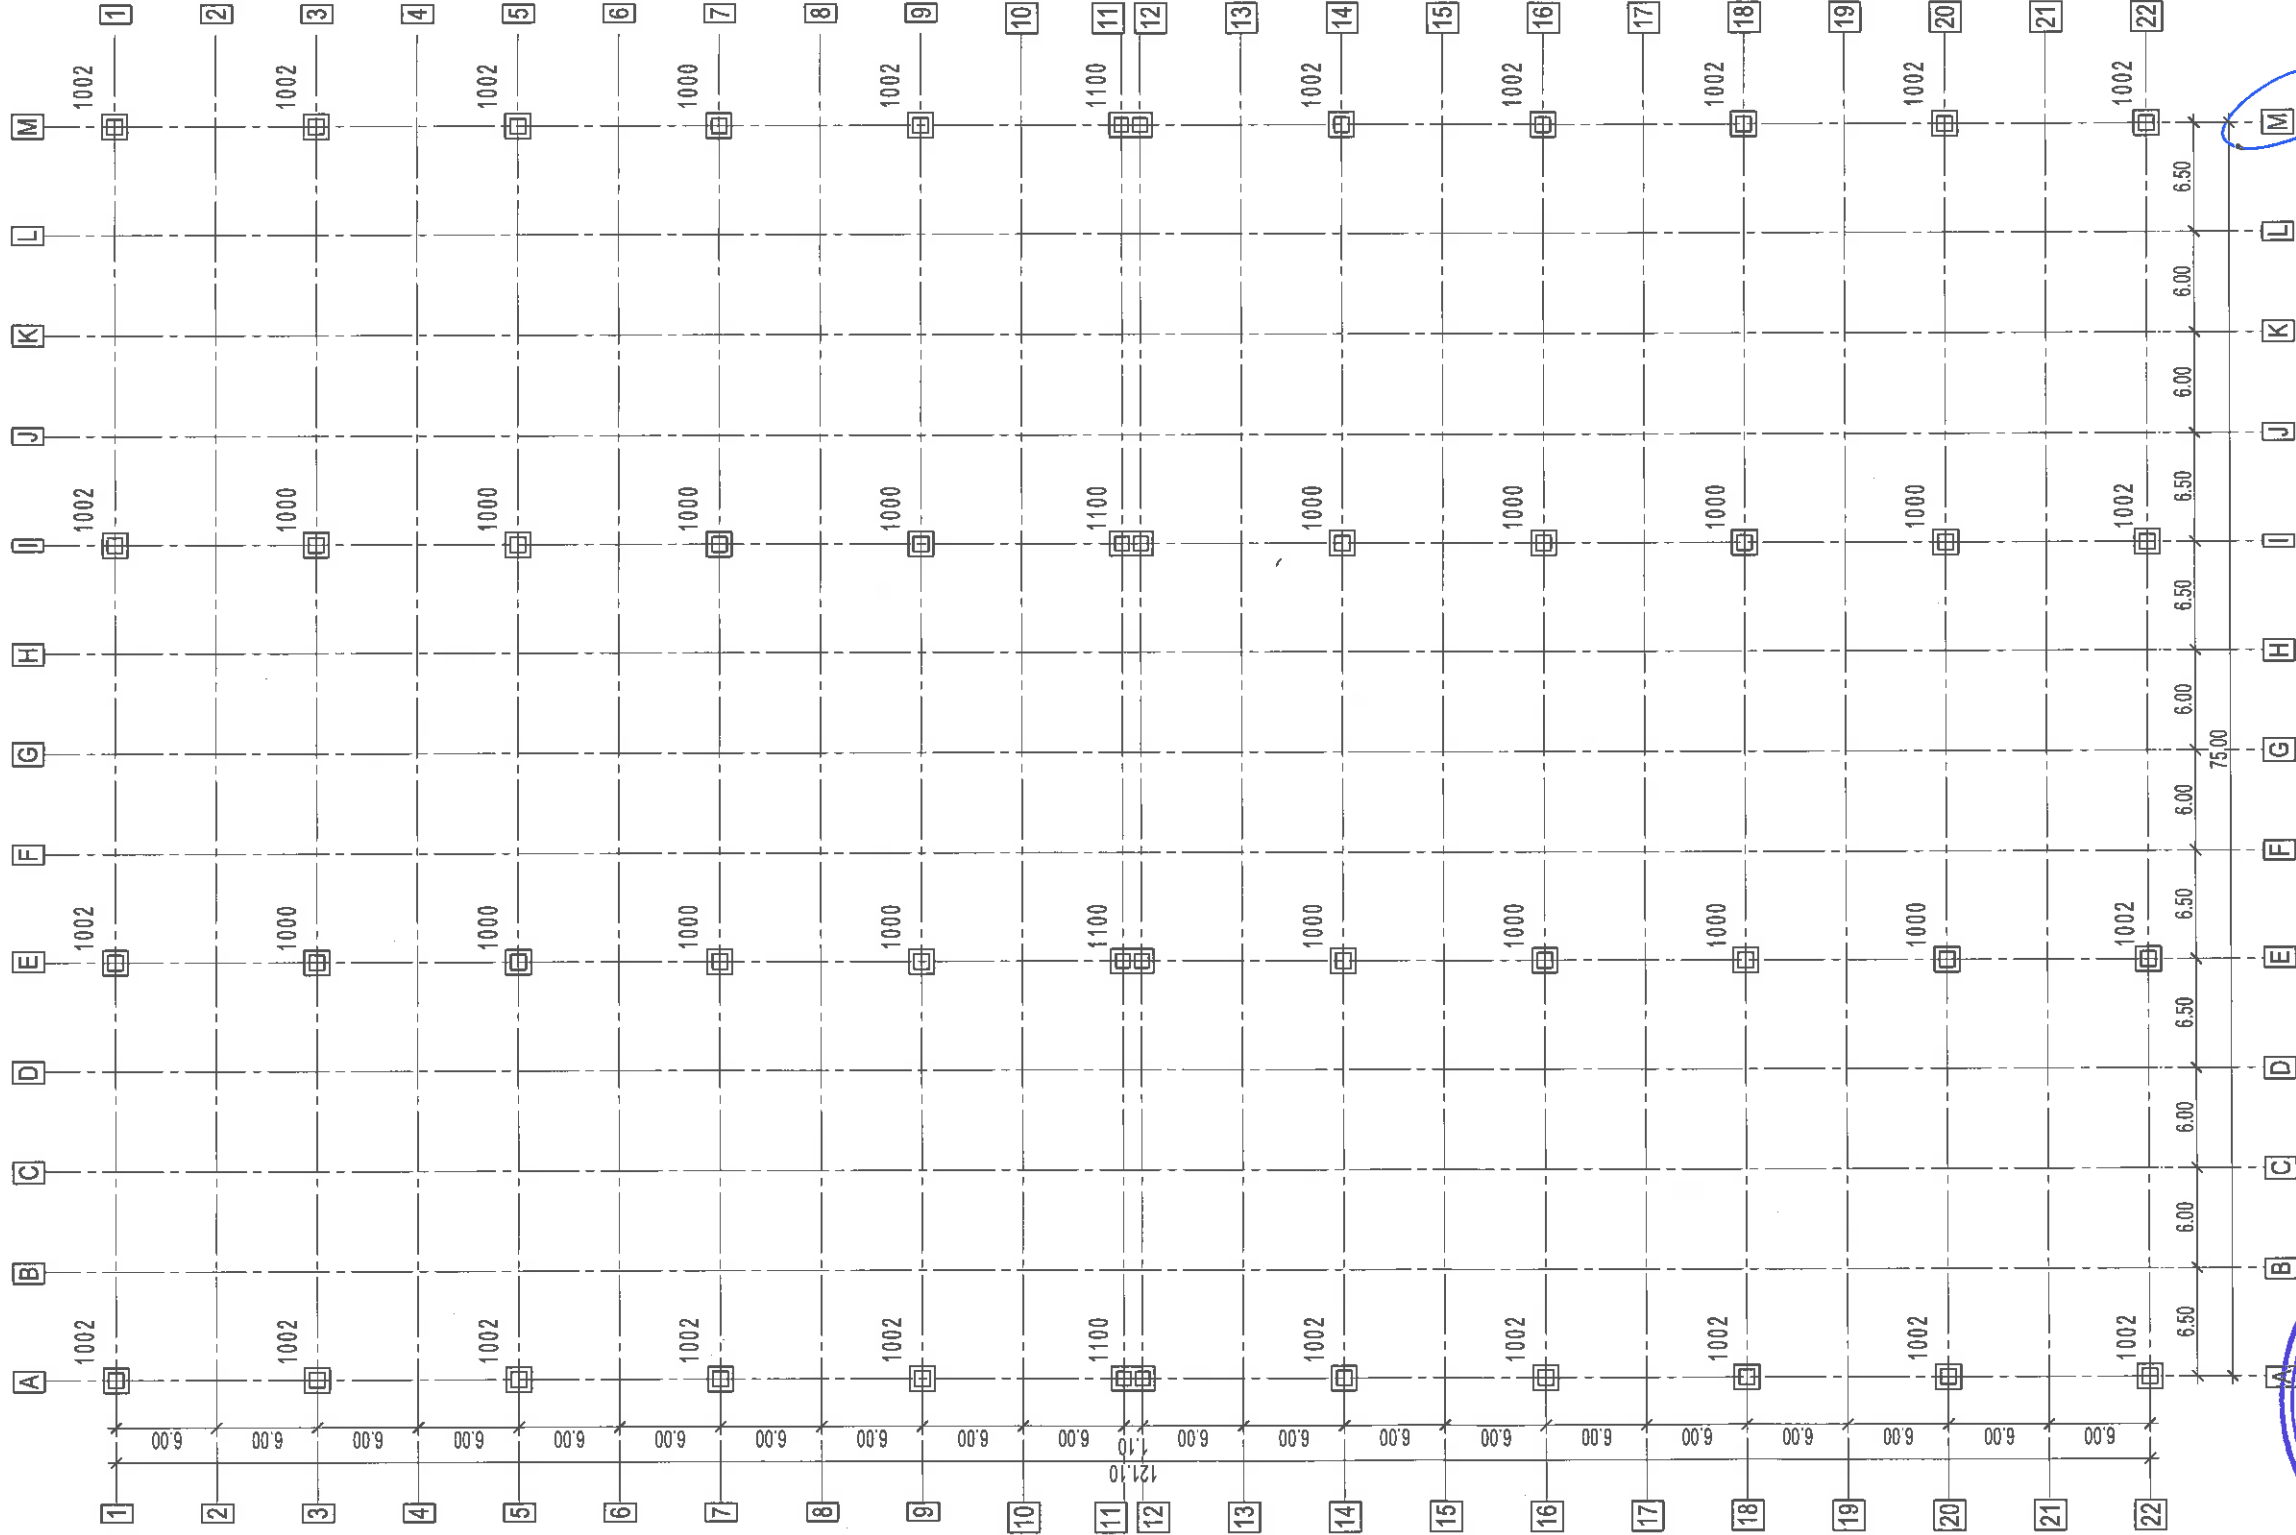

DN 73C Curtea de Arges - Ramnicu Valcea

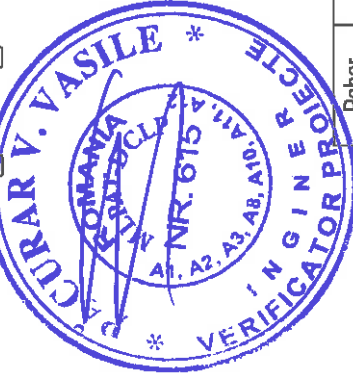

Pațar	B [m]	L [m]	H [m]	G.p [m]	Bucati
1000	1.50	1.50	1.10	0.30	17
1002	1.50	1.50	1.10	0.30	23
1100	1.45	2.25	1.1	0.30	4
TOTAL					44

VERIFICATOR/EXPERT	NUME	SEMNATURA	CERINTA	REFERAT/EXPERTIZA NR./DATA
Proiectant general	Ing. Păcurar Vasile	[Signature]	A1, A2	
Proiectant specialitate	SC ARHITECTONIK S.R.L.	[Signature]		
SPECIFICATIE	NUME	SEMNATURA	SCARA:	PROIECT NR.: 23/2018
SEF PROIECT	Ing. Laurențiu Cristea	[Signature]	1:450	FAZA: DDE
PROIECTAT	Ing. Tere Sergiu-Gheorghe	[Signature]	DATA: 14 noiembrie 2018	PLANSĂ NR. R 21
DESEMAT	Ing. Tere Sergiu-Gheorghe	[Signature]		PLAN DISPUNERE PAHARE