
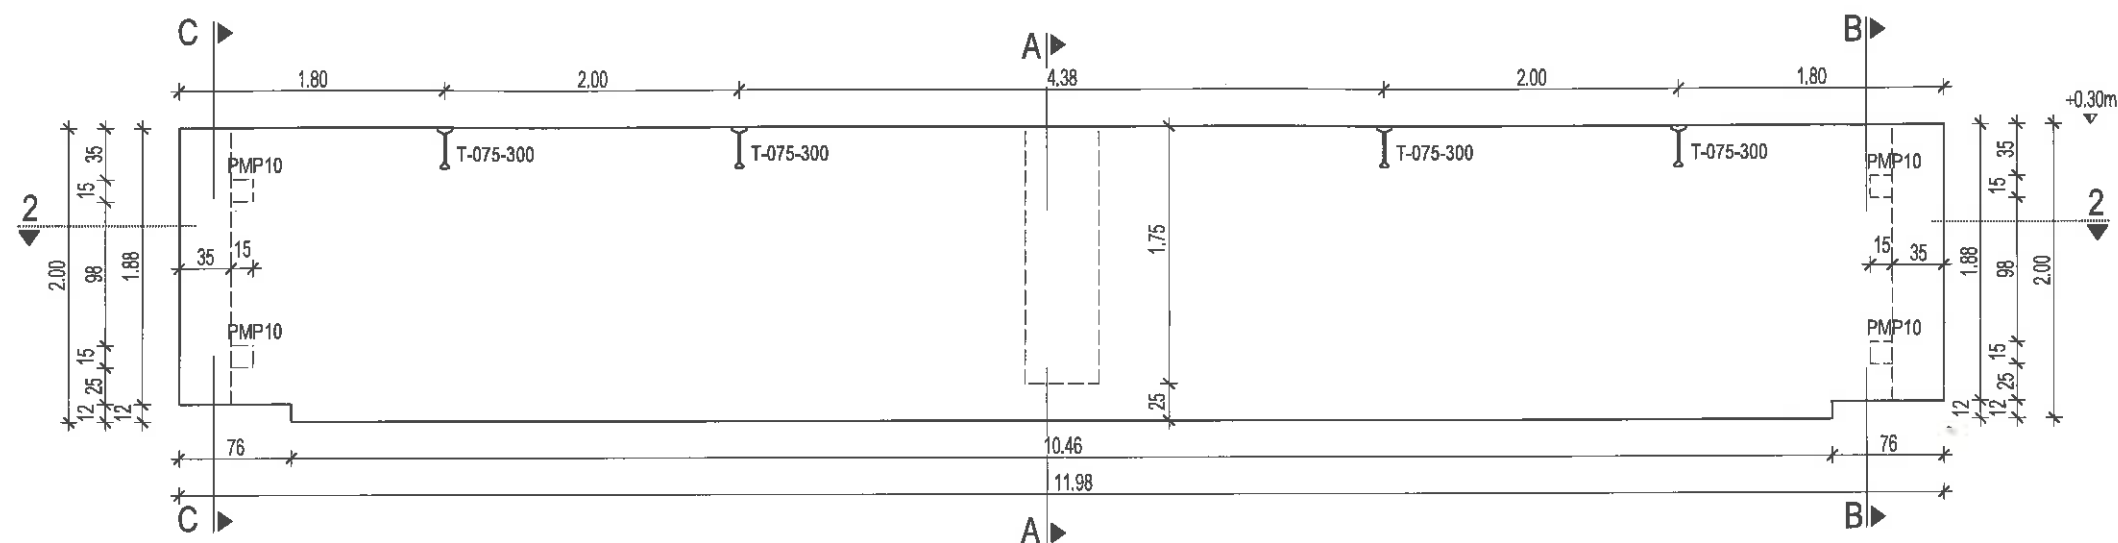
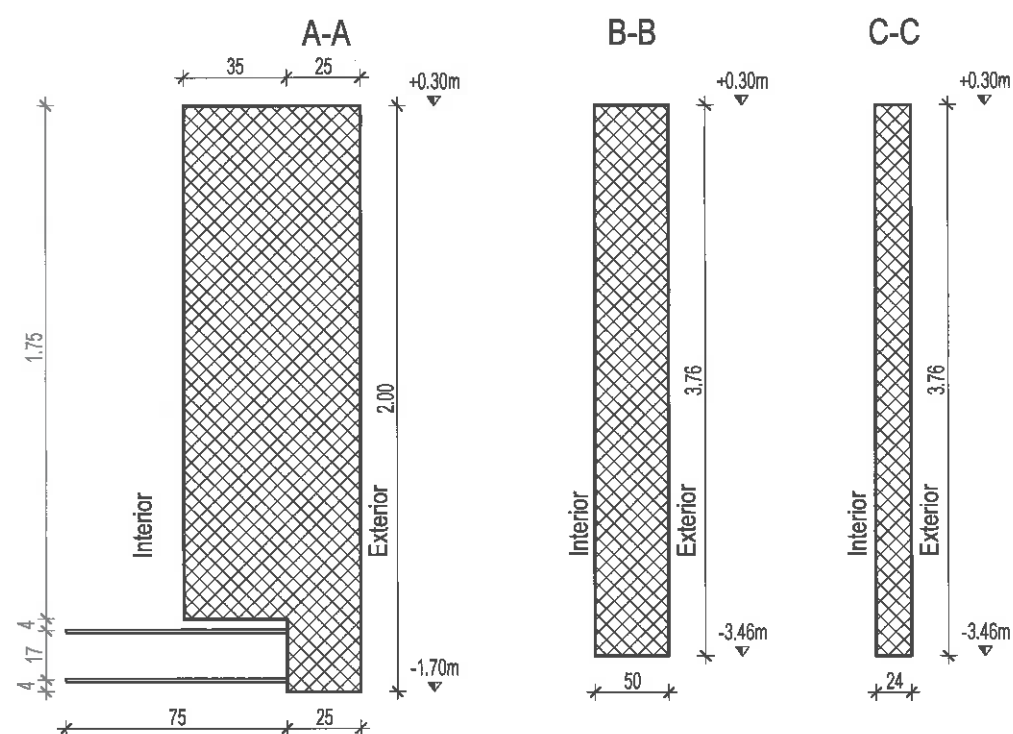


Plan cofraj parapet tip 6000

Scara 1:50

VEDERE 1-1
(vedere din exterior)

SECTIUNE 2-2

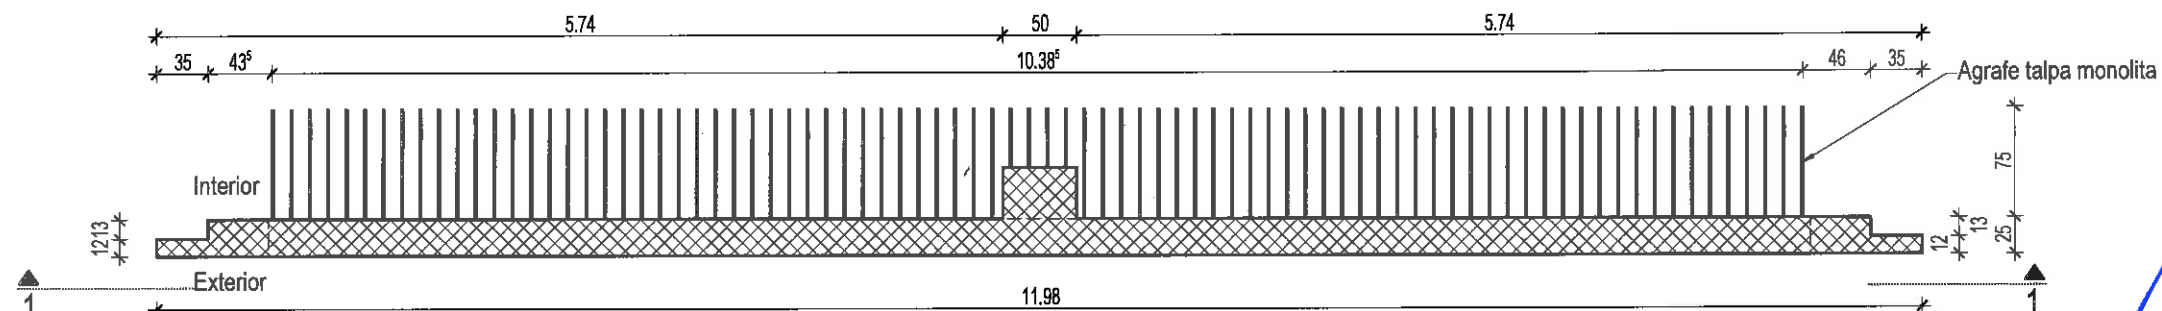

Accesorii pentru un element

Denumire	buc.	Descriere
PMP10	4	Placuta metalica
T-075-300	4	Piesa de manipulare

Beton: C25/30, S3/S4, XC2, XF5, CM1, CEM I, IS2.5R, 0-16

Volum: 6.08 m³

Masa: 15.81 t

Bucati : Vezi plan dispunere.



VERIFICATOR/ EXPERT	NUME	SEMNTURA	CERINTA	REFERAT/EXPERTIZA NR./DATA
	ing. Păcurar Vasile		A1, A2	
Proiectant general	S.C. ARHITECTONIK S.R.L.			BENEFICIAR:
Proiectant specialitate	S.C. PLAN 31 RO S.R.L.			S.C. EUROCOM EXPANSION S.A.
SPECIFICATIE	NUME	SEMNTURA	SCARA:	TITLU PROIECT:
SEF PROIECT	arh. Laurentiu Cristea		1:50	CONSTRUIRE HALA DE PRODUCTIE PENTRU SPINTECARE, REITZARE SI
PROIECTAT	ing. Tere Sergiu-Gheorghe		DATA:	FAZA:
DESENAT	ing. Tere Sergiu-Gheorghe		14 noiembrie 2018	DDE
				TITLU PLANSA:
				Plan cofraj parapet tip 6000
				PLANSĂ NR. 230/2018
				R 900