
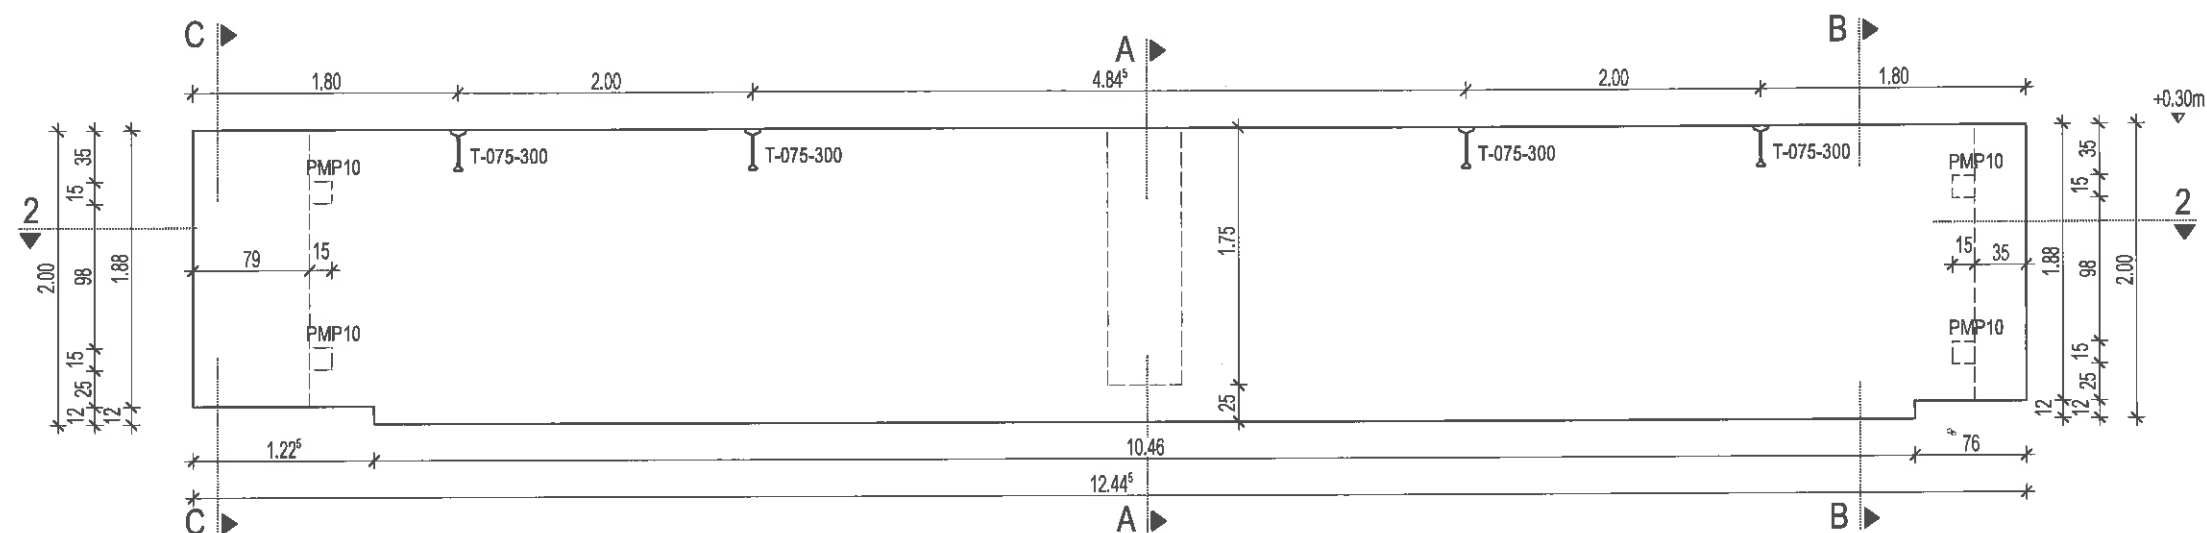
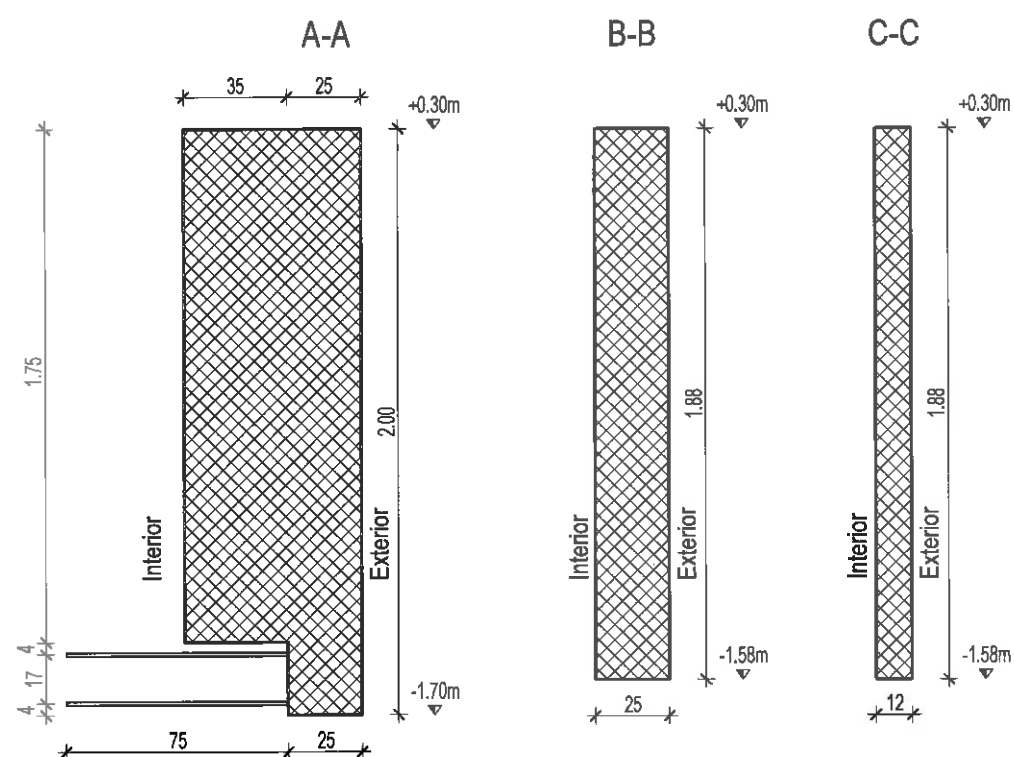


Plan cofraj parapet tip 6002

Scara 1:50

VEDERE 1-1
(vedere din exterior)

SECTIUNE 2-2

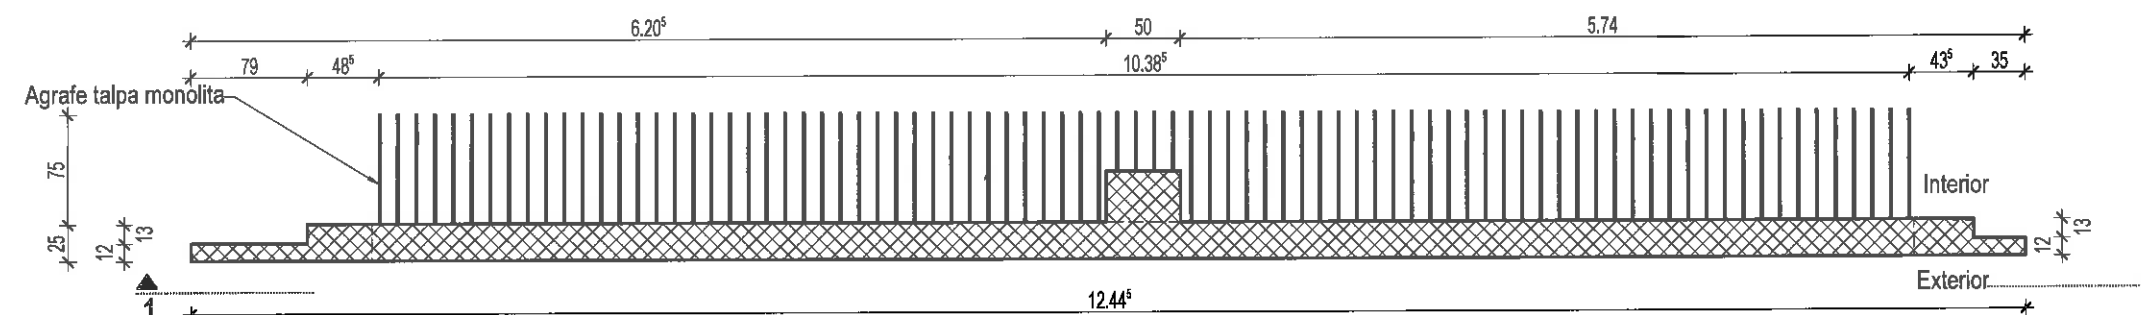

Accesorii pentru un element


Denumire	buc.	Descriere
PMP10	4	Placuta metalica
T-075-300	4	Piesa de manipulare

Beton: C25/30, S3/S4, XC2, XF, XM1, CEM I 52.5R, 0.16

Volum: 6.21 m³

Masa: 16.16 t

Bucati: Vezi plan dispunere.

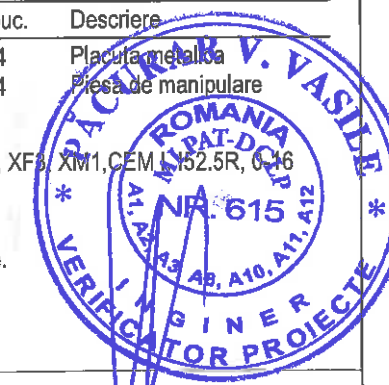

VERIFICATOR/ EXPERT	NUME	SEMNATURA	CERINTA	REFERAT/EXPERTIZA NR./DATA
	ing. Pacurar Vasile		A1, A2	
Proiectant general	S.C. ARHITECTONIK S.R.L. Mun. Slatina, Jud. Ol., str. Asului, nr. 1A J289002007 e-mail: arhitectonik@arhitectonik.ro; Tel. 0744.908.882			BENEFICIAR: S.C. EUROCOM EXPANSION S.A. Loc. BAICULESTI, Sat. ARGEBEN (Str. PRINCIPALA, Nr. 1, Jud. Argos) AMPLASAMENT Str. Rm. Valcea, Nr. 113-T13C, Mun. Curtea de Arges, Jud. Argos
Proiectant specialitate	S.C. PLAN 31 RO S.R.L.			PROIECT NR.: 230/2018
SPECIFICATIE	NUME	SEMNATURA	SCARA:	TITLU PROIECT:
SEF PROIECT	arh. Laurențiu Cristea		1:50	CONSTRUIRE HALA DE PRODUCȚIE PENTRU SPINTECARE, RETEZARE SI SORTARE CHERESTEA USCATA DIN FAG SI ACHIZITIE DE UTILAJE SPECIFICE
PROIECTAT	ing. Tere Sergiu-Gheorghe		DATA:	TITLU PLANSA:
DESENAT	ing. Tere Sergiu-Gheorghe		14 noiembrie 2018	Plan cofraj parapet tip 6002
				PLANSĂ NR. R 902