



Plan cofraj parapet tip 6004

Scara 1:50


VEDERE 1-1 (vedere din exterior)

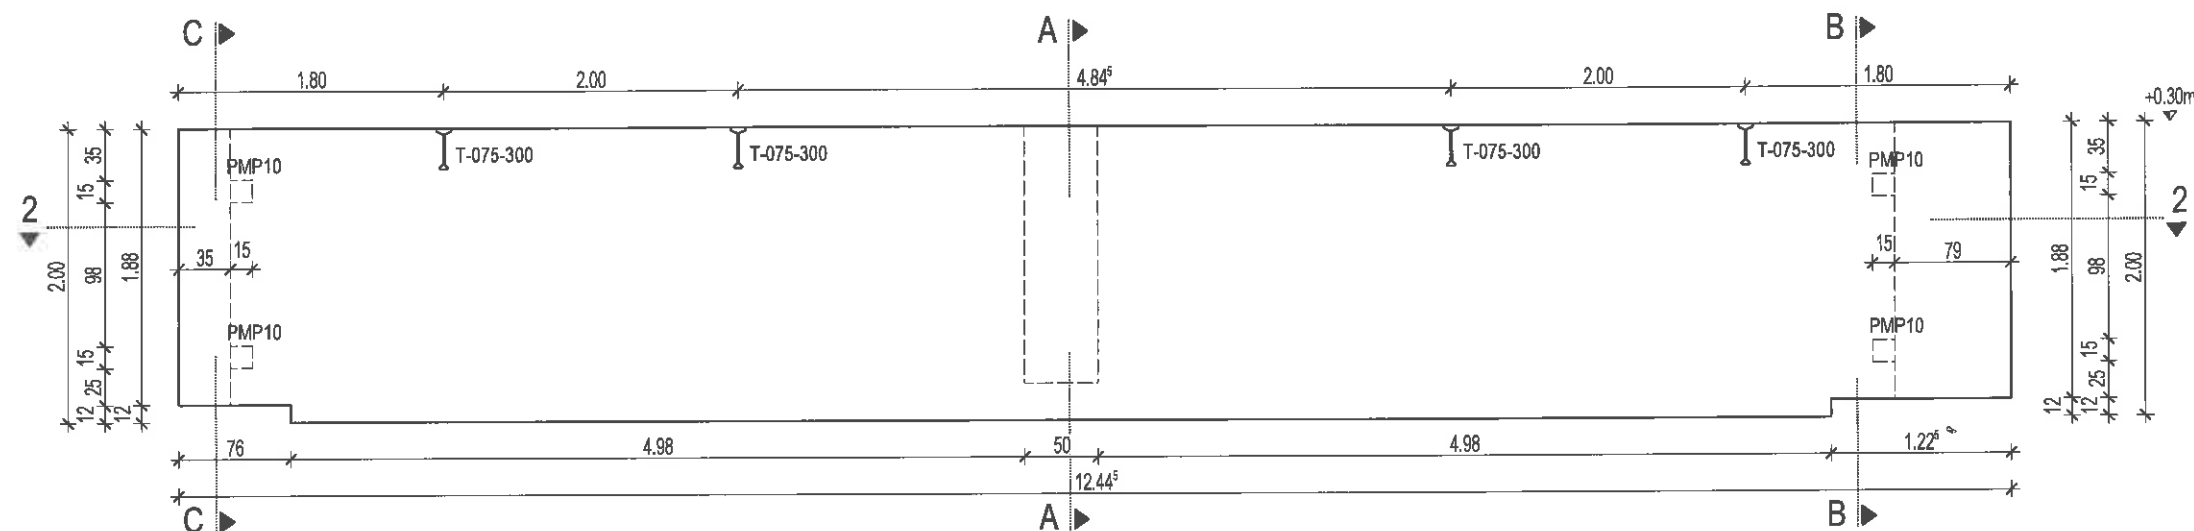


SECTIUNE 2-2

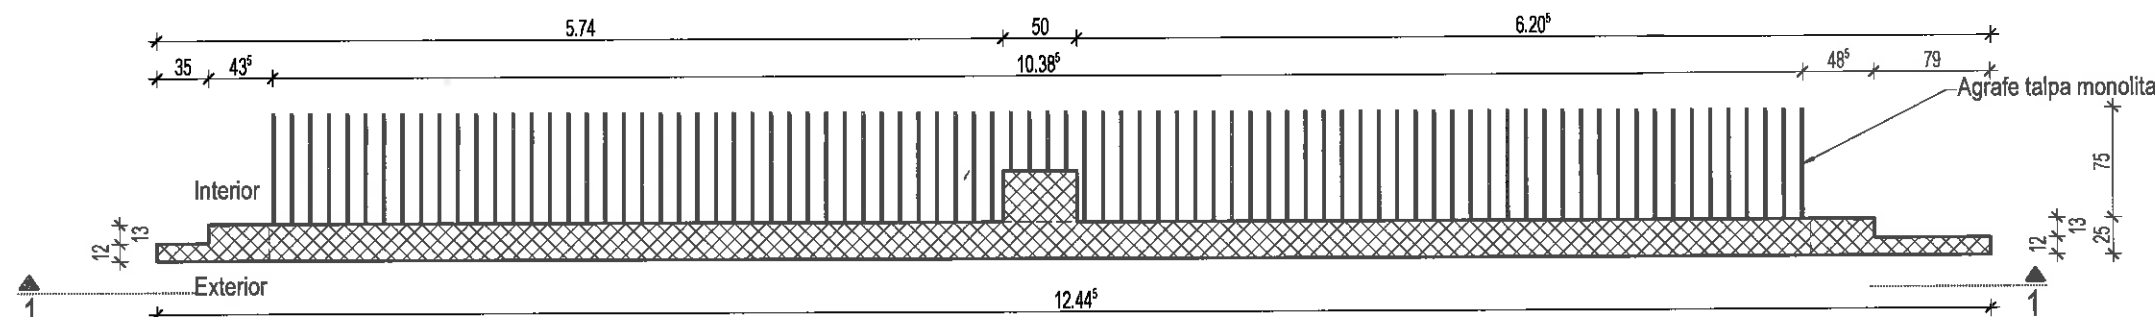


A-A

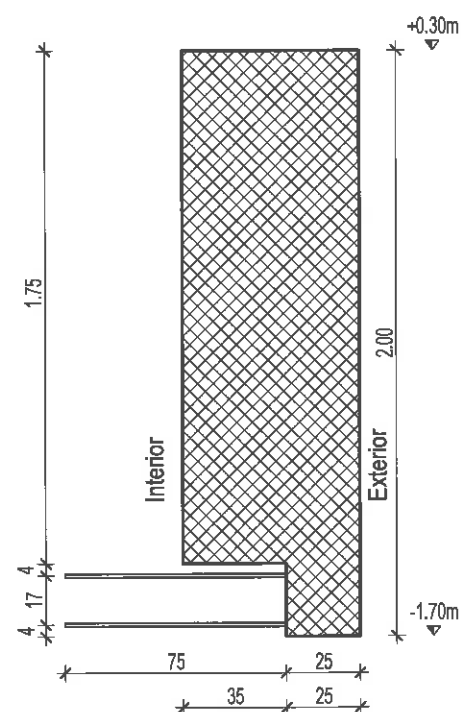

B-B

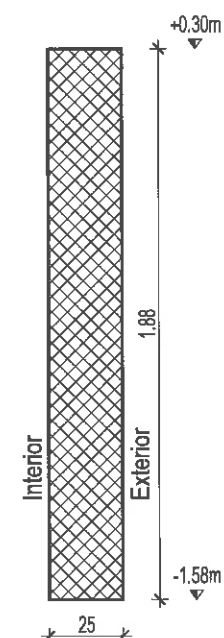

C-C

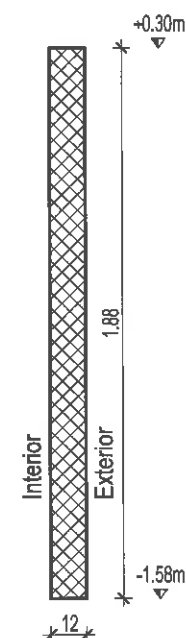

Accesorii pentru un element

Denumire	buc.	Descriere
PMP10	4	Placuta metalica
T-075-300	4	Piesa de manipulare

Beton: C25/30, S3/S4, XC2, XF3, XM1, DEM 1, I52.5R, 0-16

Volum: 6.21 m³

Masa: 16.16 t

Bucati : Vezi plan dispunere.



VERIFICATOR/ EXPERT	NUME	SEMNTURA	CERINTA	RENTA/EXPERTIZA NR./DATA
	ing. Pacurar Vasile		A1, A2	
Proiectant general	S.C. ARHITECTONIK S.R.L.			BENEFICIAR:
Proiectant specialitate	S.C. PLAN 31 RO S.R.L.			S.C. EUROCOM EXPANSION S.A.
SPECIFICATIE	NUME	SEMNTURA	SCARA:	LOC. BACULESTI, Jud. ARGES, Str. PRINCIPALA Nr.1, jud. Argos
SEF PROIECT	arh. Laurentiu Cristea		1:50	AMPLASAMENT
PROIECTAT	ing. Tere Sergiu-Gheorghe			Str. Rm. Valcea Nr.135ET3C, Mun. Curtara de Arges, Jud. Arges
DESENAT	ing. Tere Sergiu-Gheorghe			TITLU PROIECT:
				CONSTRUIRE HALA DE PRODUCTIE PENTRU SPATECARE, RETEZARE SI
				SORTARE CHERESTEA USCATA DIN FAG SI ACROITIE DE UTILAJE SPECIFICE
				TITLU PLANS:
				Plan cofraj parapet tip 6004
				PLANS NR. R 904