
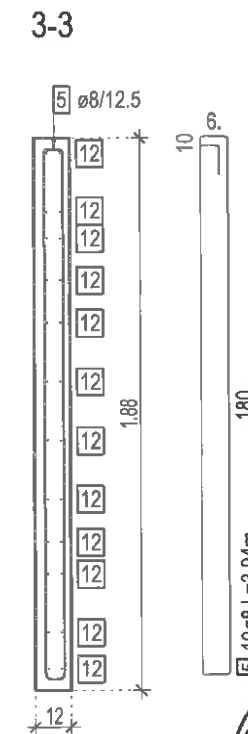
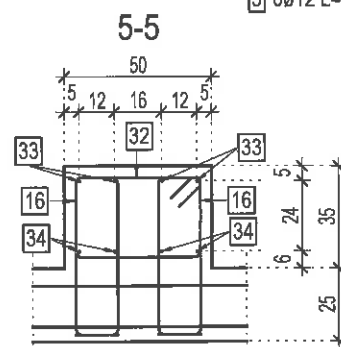
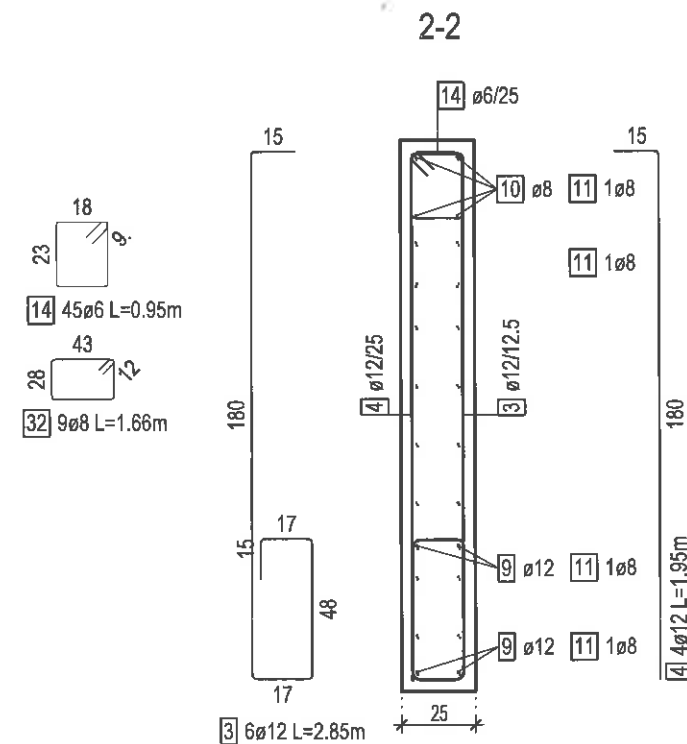
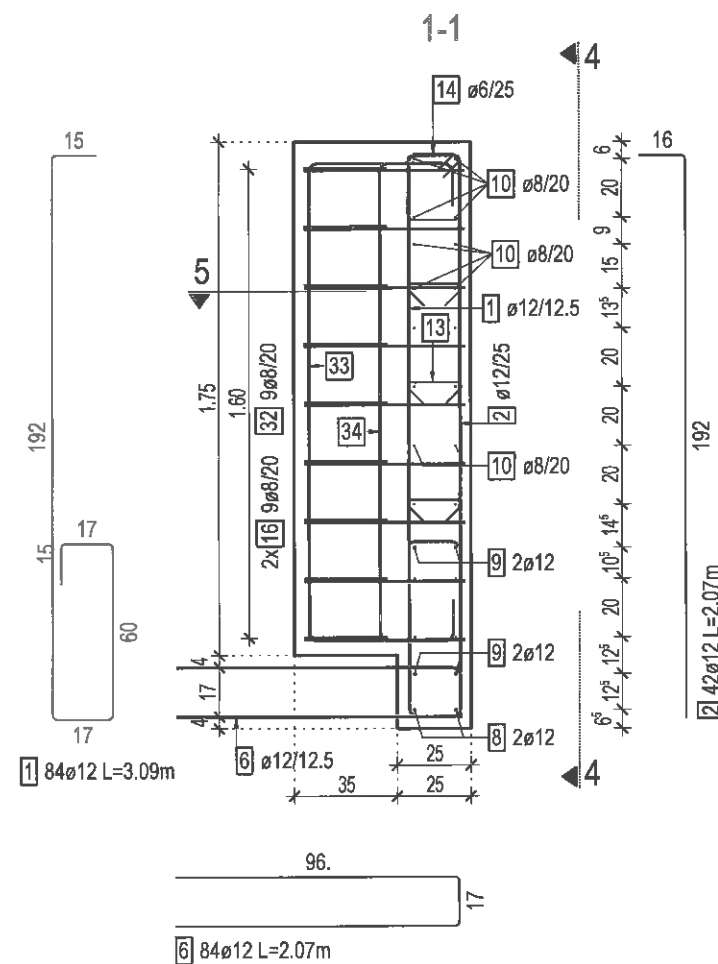


VEDERE 4-4 (vedere din exterior)

Plan armare parapet tip 6004

Scara 1:50

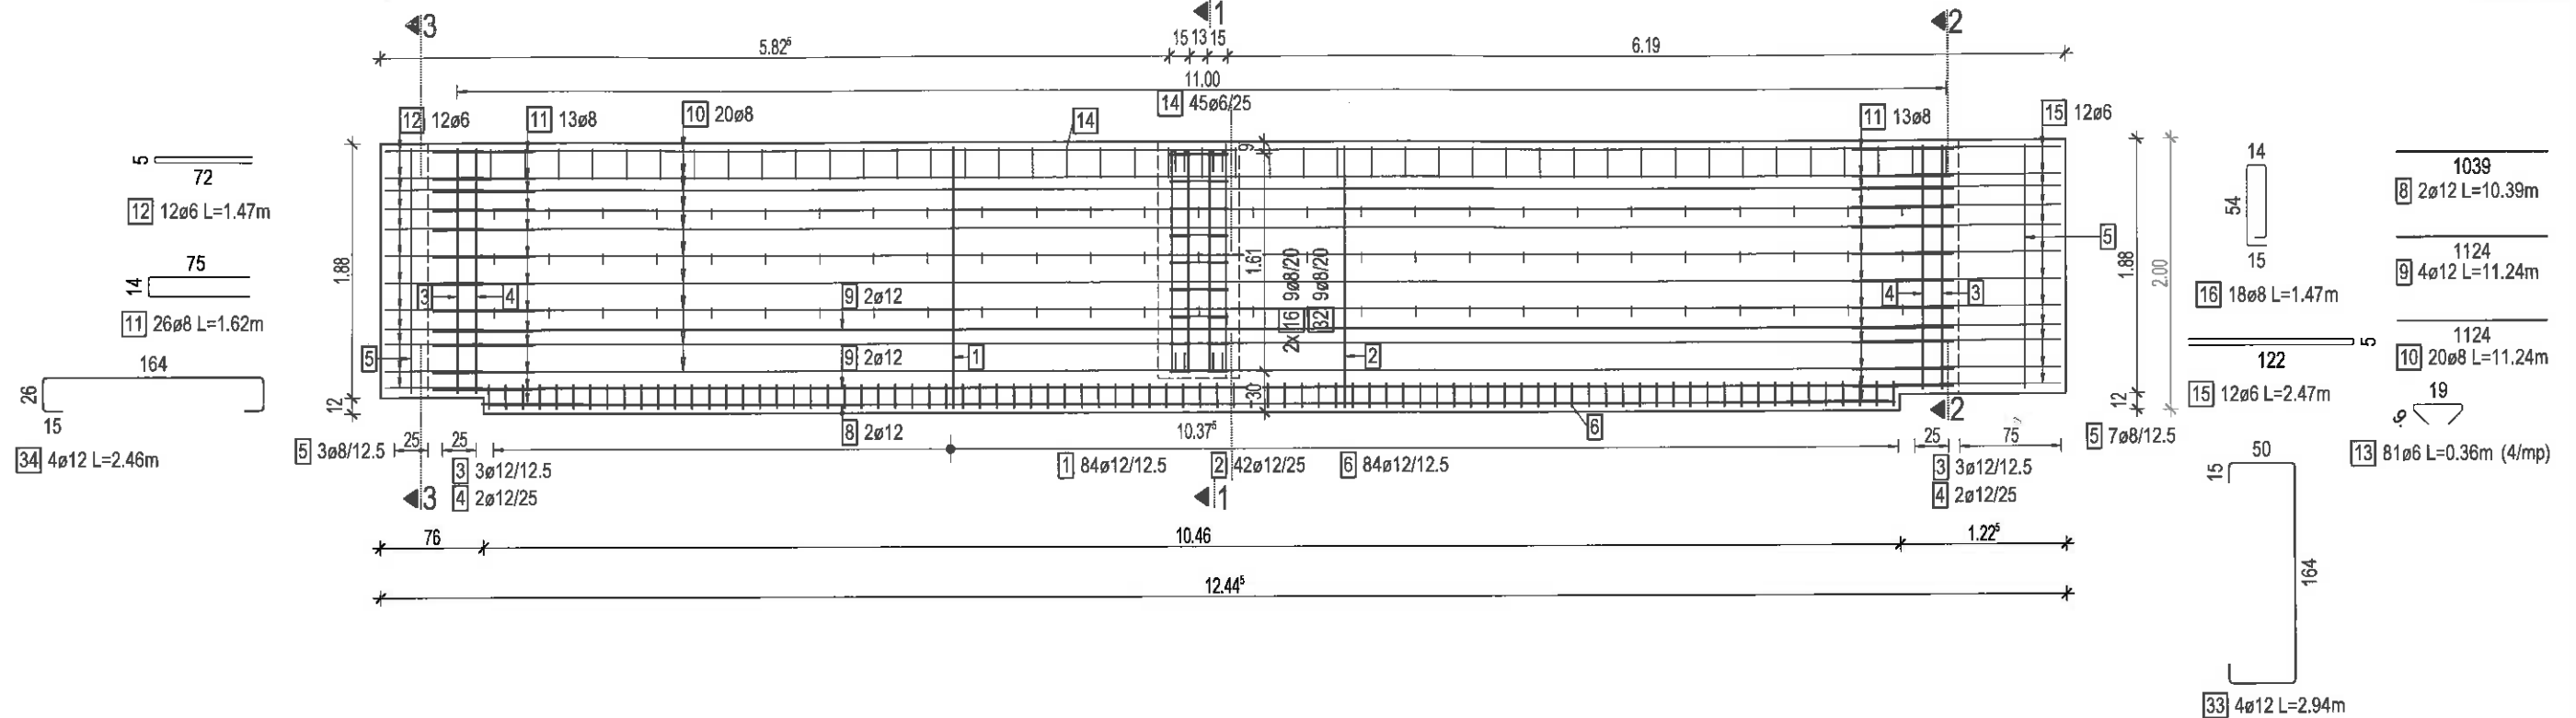

Extras de armatura

Marca	Buc.	Ø (mm)	Calitate otel	Lung. unitara [m]	Lung. totala [m]	Greutate [kg]
1	84	12	S500C	3.09	259.56	230.49
2	42	12	S500C	2.07	86.94	77.20
3	6	12	S500C	2.85	17.10	15.18
4	4	12	S500C	1.95	7.80	6.93
5	10	8	S500C	3.94	39.40	15.56
6	84	12	S500C	2.07	173.88	154.41
8	2	12	S500C	10.39	20.78	18.45
9	4	12	S500C	11.24	44.96	39.92
10	20	8	S500C	11.24	224.80	88.80
11	26	8	S500C	1.62	42.12	16.64
12	12	6	PC52	1.47	17.64	3.92
13	81	6	PC52	0.36	29.16	6.47
14	45	6	PC52	0.95	42.75	9.49
15	12	6	PC52	2.47	29.64	6.58
16	18	8	S500C	1.47	26.46	10.45
32	9	8	S500C	1.66	14.94	5.90
33	4	12	S500C	2.94	11.76	10.44
34	4	12	S500C	2.46	9.84	8.74

Greutate totala [kg]: 725.57

Otel: S500
Beton: C25/30, S3/S4, XC2, XF3, XMI, CEM I 42.5R, 0-16
Volum: 6.16 mc
Masa: 16.02 t
Bucati: Vezi plan dispunere.



VERIFICATOR/EXPERT	NUME	SEMNTURA	CERINTA	REFERA
ing. Pacurar Vasile			A1, A2	
Proiectant general	S.C. ARHITECTONIK S.R.L.			BENEFICIAR:
Proiectant specialitate	S.C. PLAN 31 RO S.R.L.			S.C. EUROCOM EXPANSION S.A.
SPECIFICATIE	NUME	SEMNTURA	SCARA:	TITLU PROIECT:
SEF PROIECT	arh. Laurentiu Cristea		1:50	CONSTRUIRE HALA DE PRODUCTIE PENTRU SPINTECARE, RETEZARE SI SORTARE CHERESTEA USCATA DIN FAG SI AZINTIE DE UTILAJE SPECIFICE
PROIECTAT	ing. Tere Sergiu-Gheorghe		DATA:	TITLU PLANSA:
DESENAT	ing. Tere Sergiu-Gheorghe		14 noiembrie 2018	Plan armare parapet tip 6004