



Plan cofraj parapet tip 6006

Scara 1:50


VEDERE 1-1 (vedere din exterior)

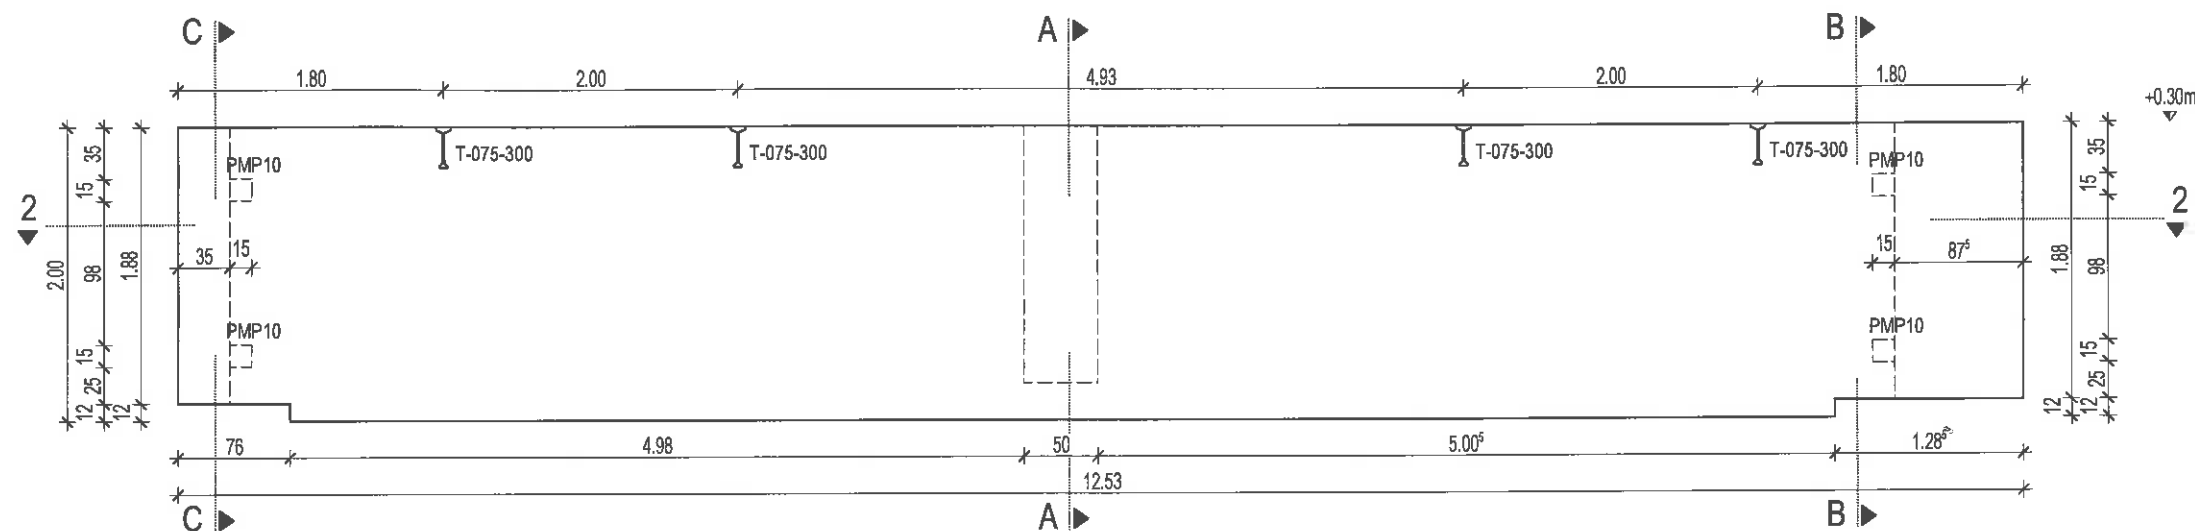


SECTIUNE 2-2

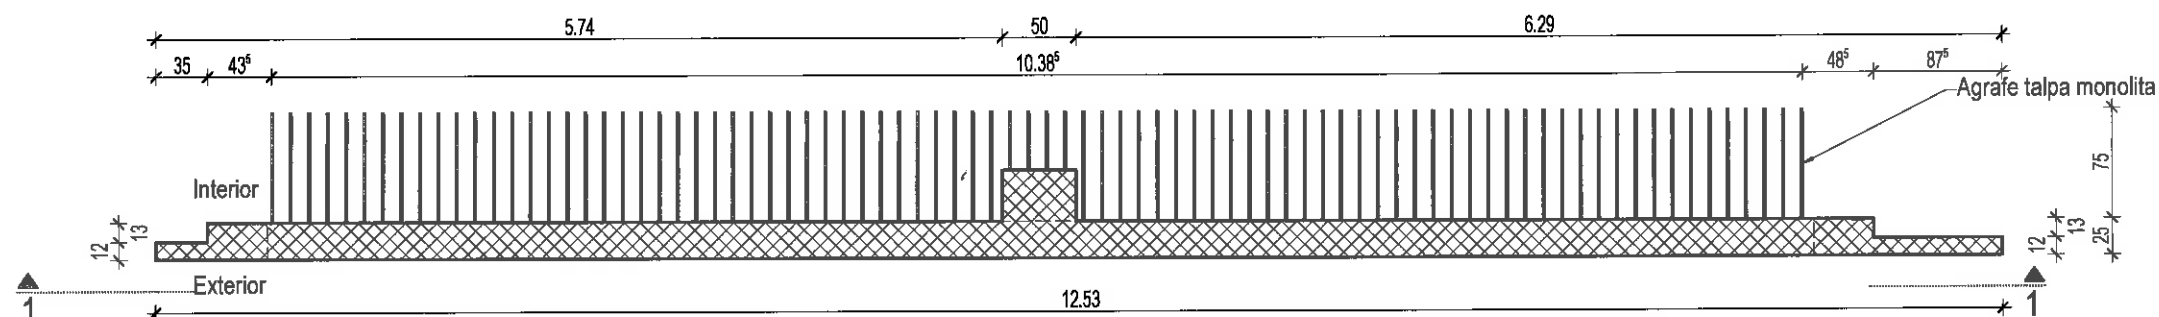



A-A

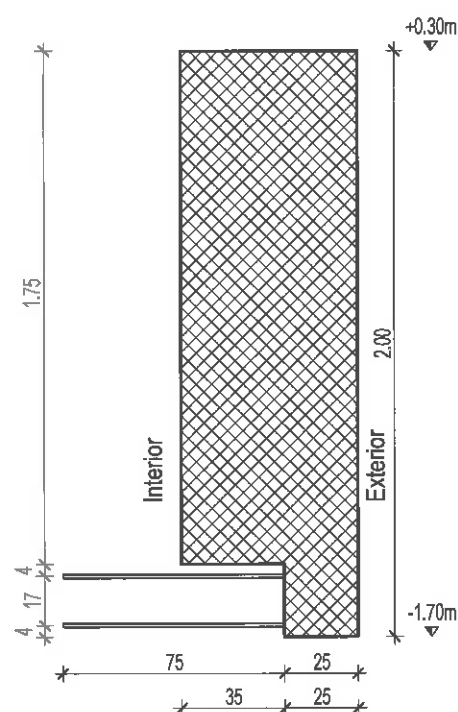

B-B

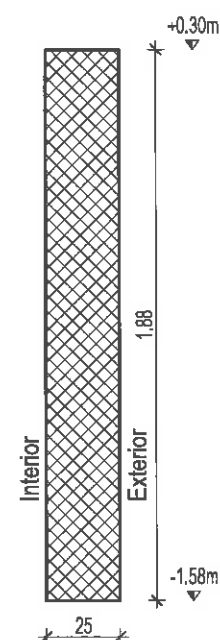

C-C

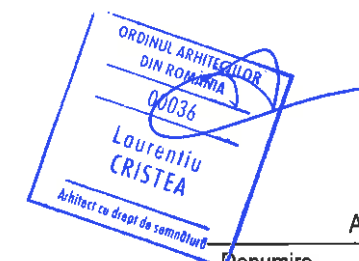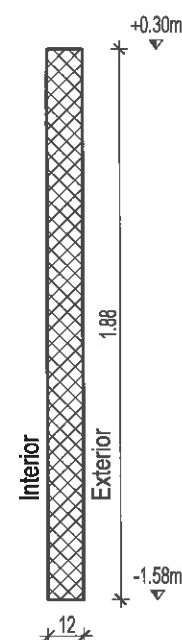

Accesorii pentru un element

Denumire	buc.	Descriere
PMP10	4	Placuta metalica
T-075-300	4	Piesa de manipulare

Beton: C25/30, S3/S4, XC2, XF3, XM1, S2M1, S2BR, S4B

Volum: 6.21 m³

Masa: 16.16 t

Bucati : Vezi plan dispunere.



VERIFICATOR/ EXPERT	NUME	SEMNTURA	CERINTA	REFERA
	ing. Pacurar Vasile		A1, A2	
Proiectant general	S.C. ARHITECTONIK S.R.L.			
Proiectant specialitate	S.C. PLAN 31 RO S.R.L.			
SPECIFICATIE	NUME	SEMNTURA	SCARA	TITLU PROIECT
SEF PROIECT	arh. Laurentiu Cristea		1:50	CONSTRUIRE HALA DE PRODUCTIE PENTRU SPINTECARE, RETEZARE SI SORTARE CHERESTEA USCATA DIN FAG SI ACHIDOTIE DE UTILAJE SPECIFICE
PROIECTAT	ing. Tere Sergiu-Gheorghe		DATA: 14 noiembrie 2018	TITLU PLANSĂ:
DESENAT	ing. Tere Sergiu-Gheorghe			Plan cofraj parapet tip 6006