
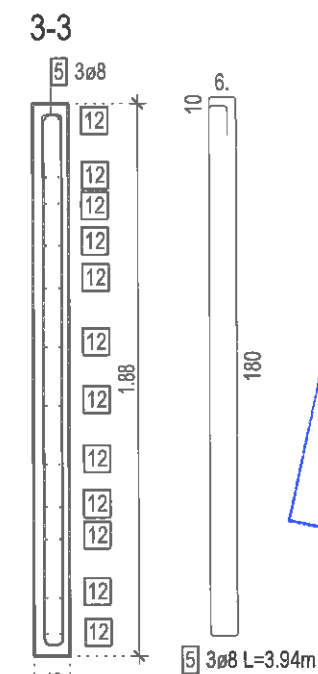
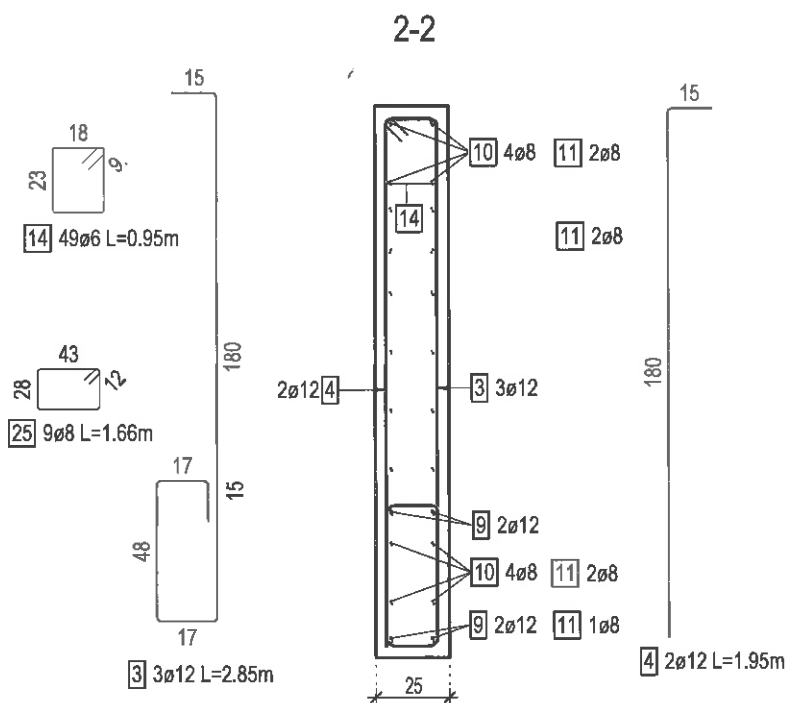
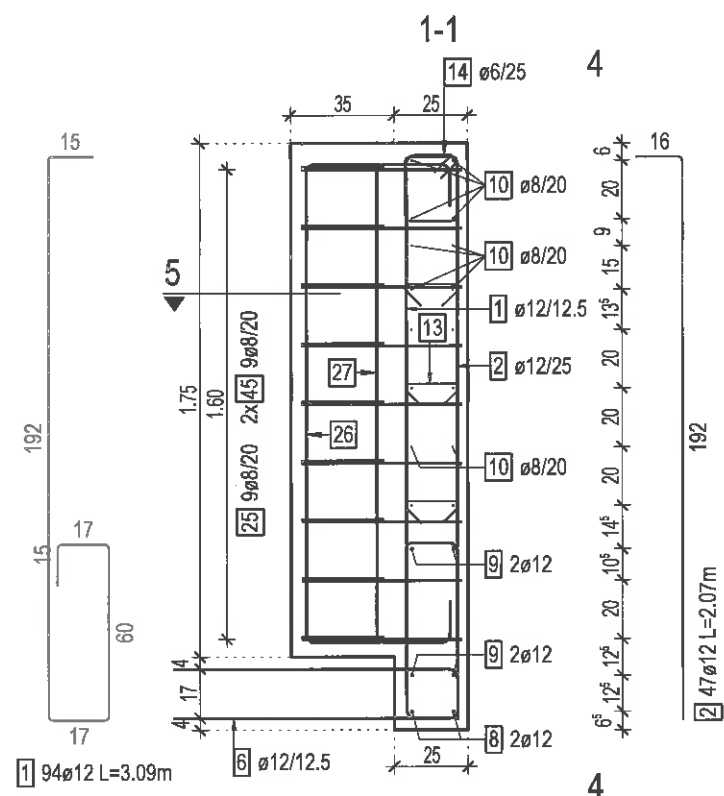


Scara 1:50

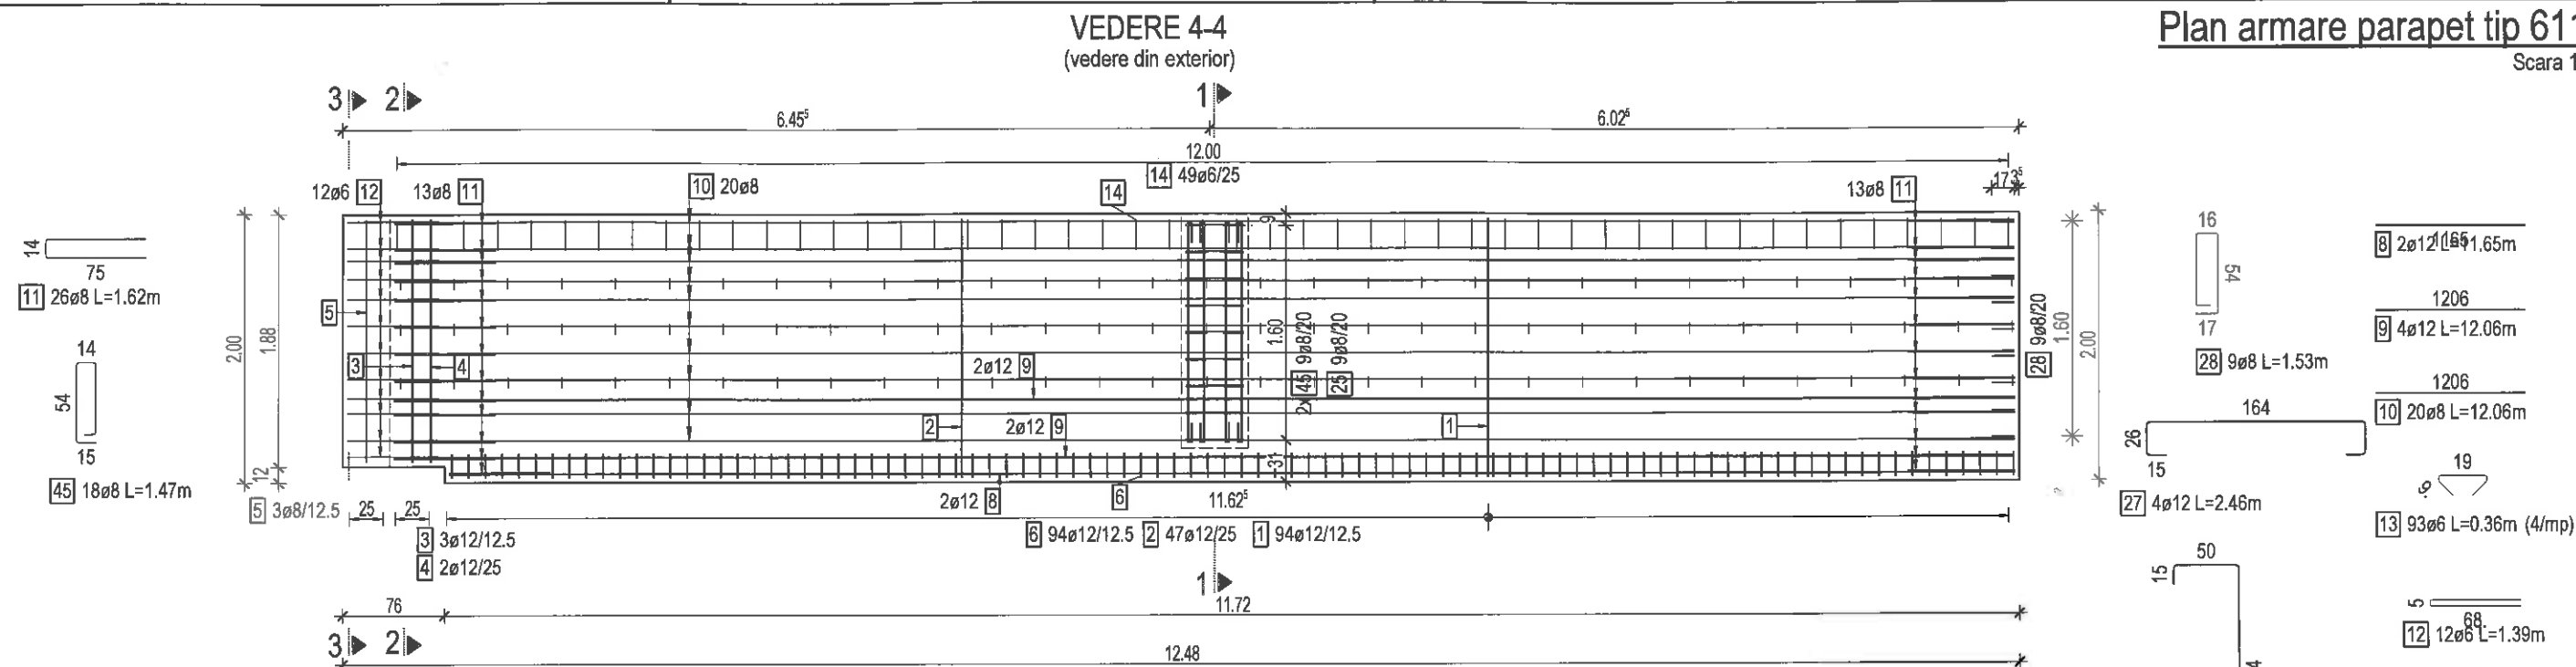

Marca	Buc.	Ø [mm]	Calitate otel	Lung.unitara [m]	Lung.totala [m]	Greutate [kg]
1	94	12	S500C	3.09	290.46	257.93
2	47	12	S500C	2.07	97.29	86.39
3	3	12	S500C	2.85	8.55	7.59
4	2	12	S500C	1.95	3.90	3.46
5	3	8	S500C	3.94	11.82	4.67
6	94	12	S600C	2.07	194.58	172.79
8	2	12	S500C	11.65	23.30	20.69
9	4	12	S500C	12.06	48.24	42.84
10	20	8	S500C	12.06	241.20	95.27
11	26	8	S600C	1.62	42.12	16.64
12	12	6	PC52	1.39	16.68	3.70
13	93	6	PC52	0.36	33.48	7.43
14	49	6	PC52	0.95	46.55	10.33
25	9	8	S500C	1.66	14.94	5.90
26	4	12	S500C	2.94	11.76	10.44
27	4	12	S500C	2.46	9.84	8.74
28	9	8	S500C	1.83	13.77	5.44
45	18	8	S500C	1.47	10.46	10.45

Greutate totala [kg] : 770.70


Otel: S500

Beton: C25/30, S3/S4, XC2, XF3, XM1, CEM I, 152.5R, 0-16

Acoperirea minima cu beton: 3.5cm;

Armaturile sunt masurate la partea exterioara

Bucati : Vezi plan dispunere.

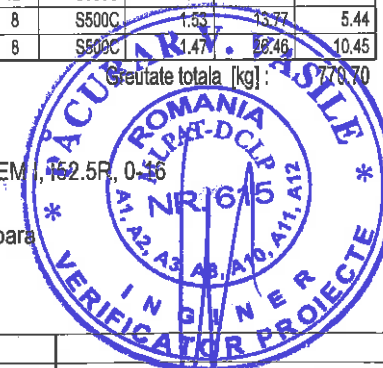

VERIFICATOR/ EXPERT	NUME ing. Păcurar Vasile	SEMNATURA	CERINTA A1, A2	REFERAT/EXPERTIZA NR./DATA
Proiectant general	 S.C. ARHITECTONIK S.R.L. Mun. Slatina, Jud. Olt, str. Avram I. Brăila 208/RO02007 e-mail: arhitectonik@yahoo.com; Tel: 0744.608.862		BENEFICIAR: S.C. EUROCOM EXPANSION S.A. Loc. BACULEȘTI, Sat. ARGHEȘENI ȘTI. PRINCIPALA, NR.1, Jud. Argeș AMPLASAMENT Str. Rm. Valcea, Nr.113-ET3C, Mun. Curtea de Argeș, Jud. Argeș	PROIECT NR: 230/2018
Proiectant specialitate	S.C. PLAN 31 RO S.R.L.			
SPECIFICATIE	NUME	SEMNATURA	SCARA:	FAZA:
SEF PROIECT	arh. Laurentiu Cristea		1:50	DDE
PROIECTAT	ing. Tere Sergiu-Gheorghe		DATA: 14 noiembrie 2018	
DESINAT	ing. Tere Sergiu-Gheorghe			
			TITLU PLANSA: Plan amare parapet tip 6112	PLANSĂ NR R 917