



## VEDERE LATERALA

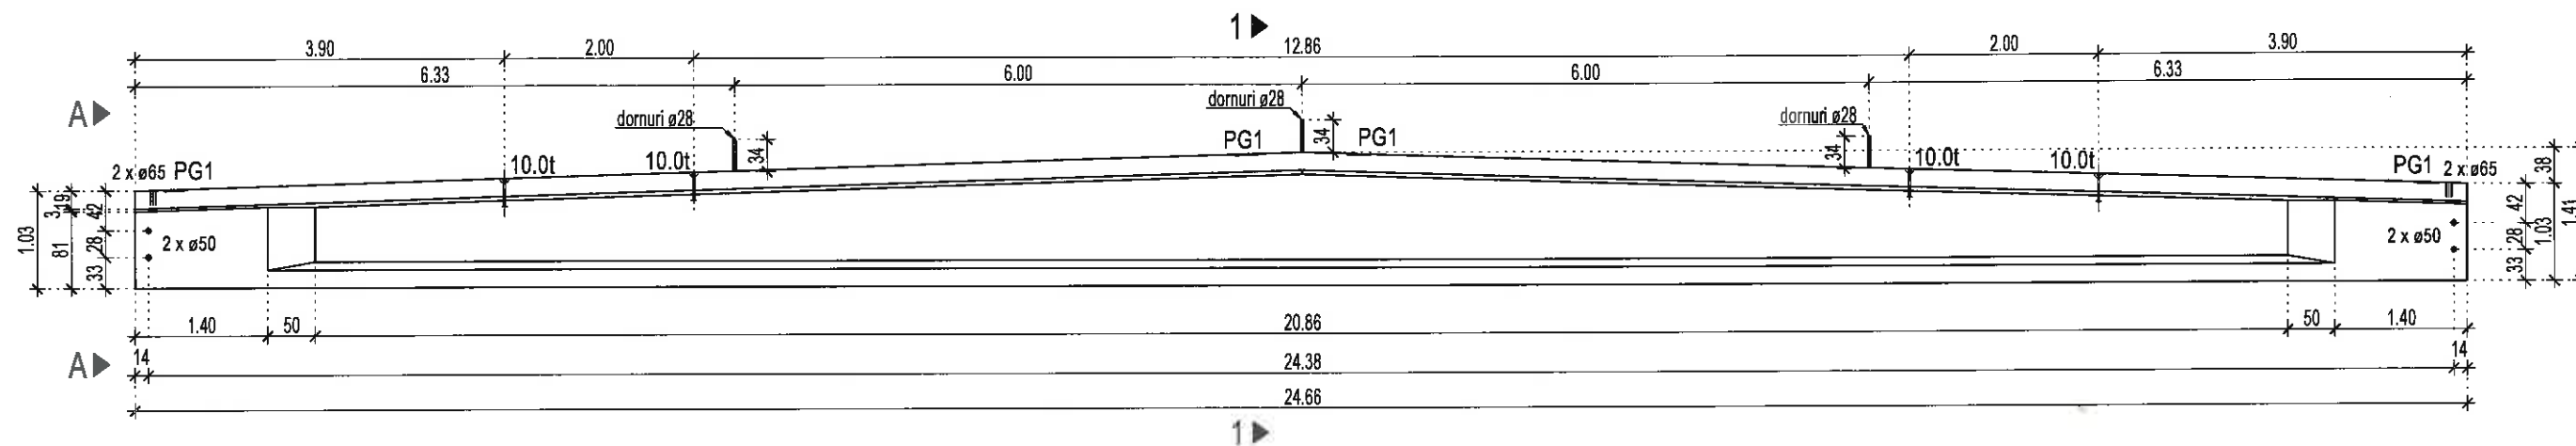


## VEDERE DE SUS

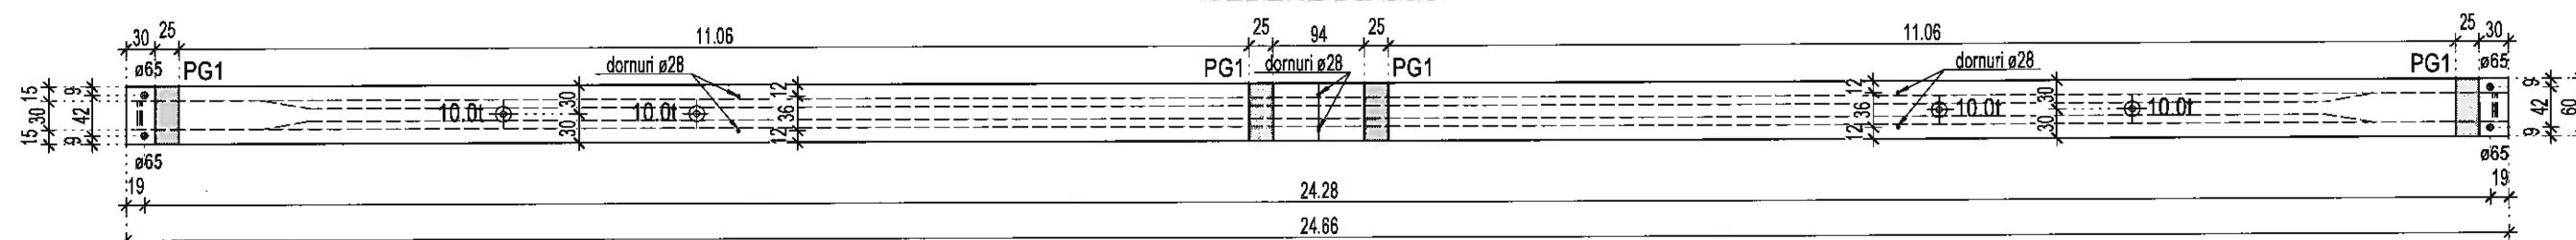


### NOTA:

1. CAPETELE DORNURILOR SE VOR FILETA M24...10cm.
2. DUPA REALIZAREA GRINZILOR DORNURILE SE VOR ZINCA.


## SECTIUNEA 1-1

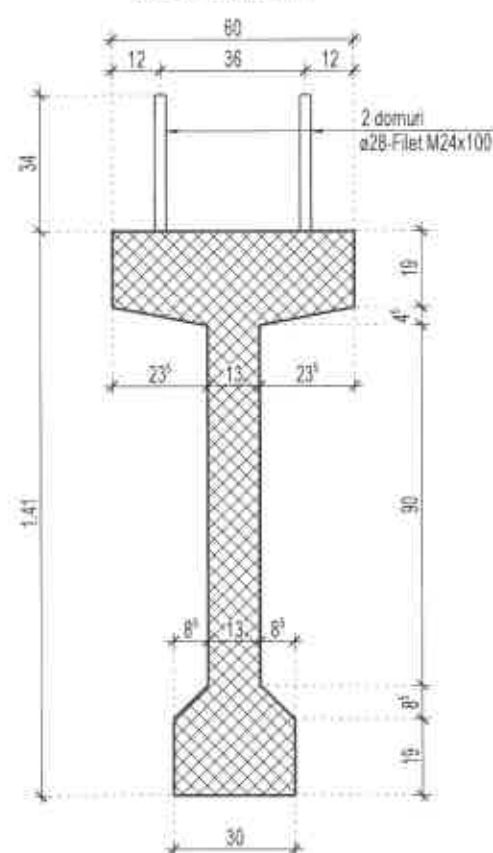


## VEDEREA A-A

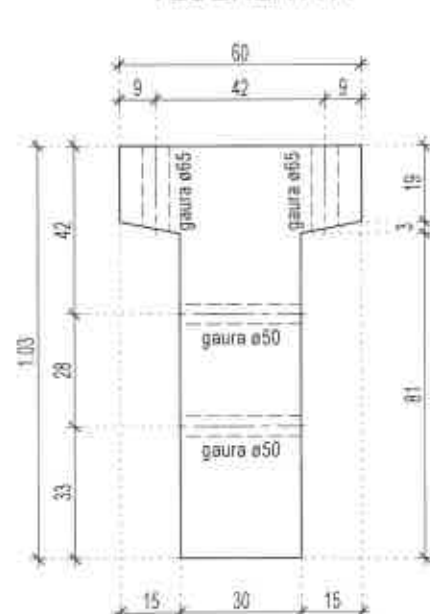


## DETALIU DE CAPAT

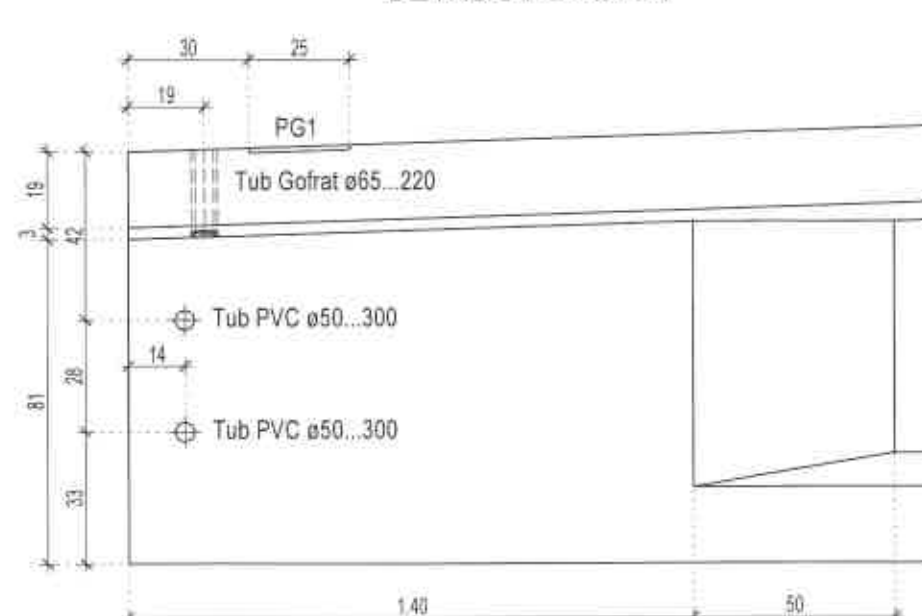

| Piese Inglobate      |     |
|----------------------|-----|
| ELEMENT              | BUC |
| TERWA 10t - 100-0340 | 4   |
| Tub PVC ø50...300    | 4   |
| Tub Gofrat ø65...220 | 4   |
| PG1                  | 4   |

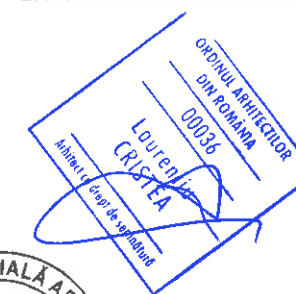

Beton: C50/60; XC1; S3/S4; CEM I52.5R; Ø16  
 Volum: 7.68 m<sup>3</sup>  
 Masa: 19.98 t  
 Bucati: vezi plan dispozitie

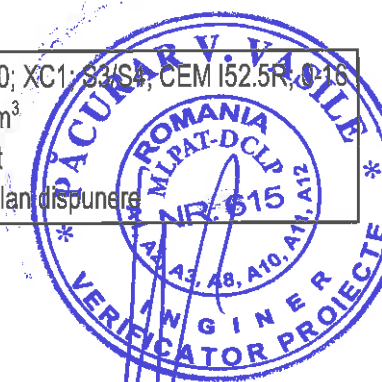

| VERIFICATOR/EXPERT      | NUME                      | SEMNTURA | CERINTA           | REFERAT/EXPERTIZA NR./DATA   |                  |
|-------------------------|---------------------------|----------|-------------------|---|------------------|
|                         | Ing. Păcurar Vasile       |          | A1, A2            |   |                  |
| Proiectant general      | S.C. ARHITECTONIK S.R.L.  |          |                   | BENEFICIAR:   | PROIECT NR.:     |
| Proiectant specialitate | S.C. PLAN 31 RO S.R.L.    |          |                   | S.C. EUROCOM EXPANSION S.A.                                                                                                   | 230/2018         |
| SPECIFICATIE            | NUME                      | SEMNTURA | SCARA:            | TITLU PROIECT:   |                  |
| SEF PROIECT             | arh. Laurentiu Cristea    |          | 1:75              | CONSTRUIRE HALA DE PRODUCTIE PENTRU SPINTECARE, RETEZARE SI SORTARE CHERESTEA URDATA DIN FAGSI ACHIZITIE DE UTILAJE SPECIFICE |                  |
| PROIECTAT               | ing. Tere Sergiu-Gheorghe |          | DATA:             | TITLU PLANSA:   |                  |
| DESENAT                 | ing. Tere Sergiu-Gheorghe |          | 14 noiembrie 2018 | Plan Cofraj Grinda Principala tip 4502                                                                                        |                  |
|                         |                           |          |                   |   | PLANSĂ NR. R 553 |