




VEDERE LATERALA

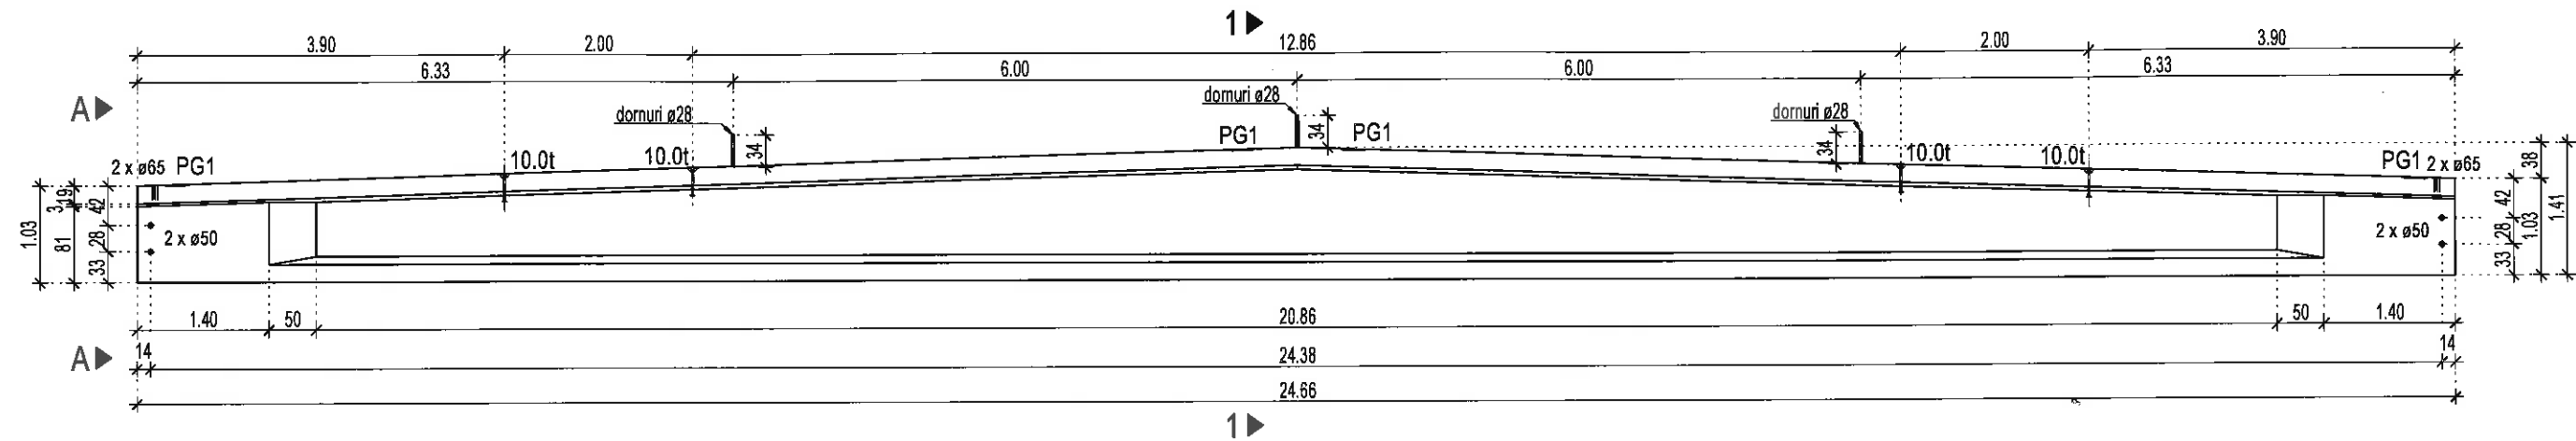


VEDERE DE SUS

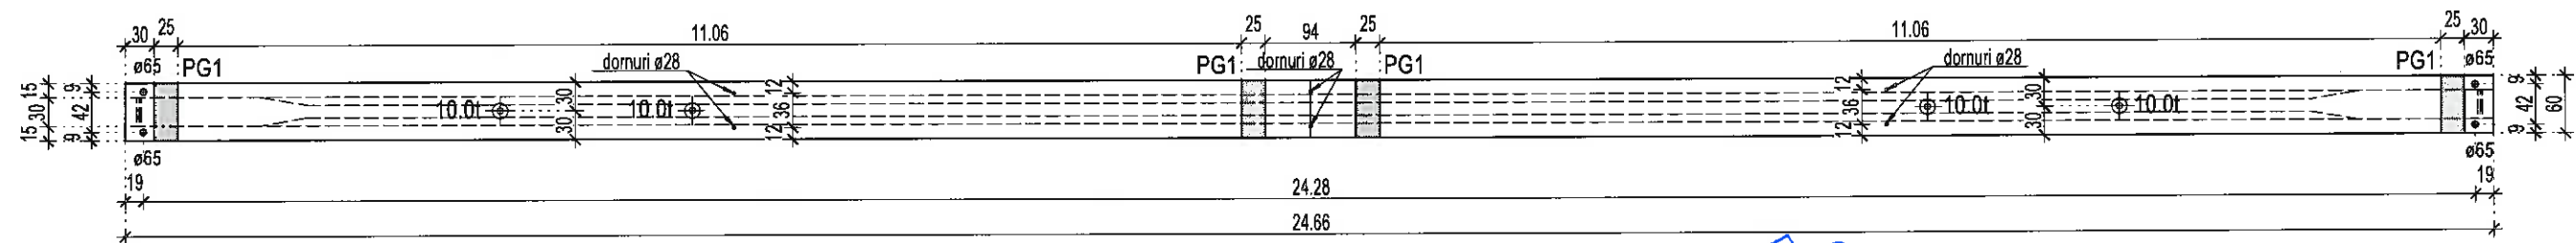


SECTIUNEA 1-1

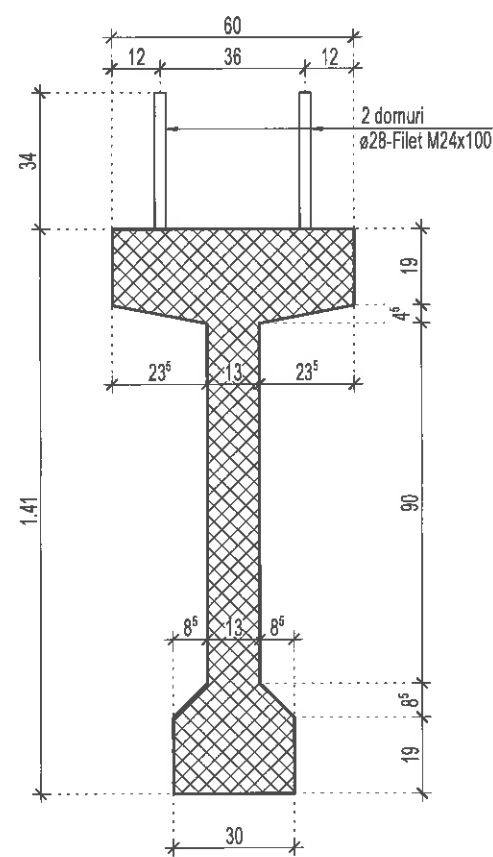

VEDEREA A-A

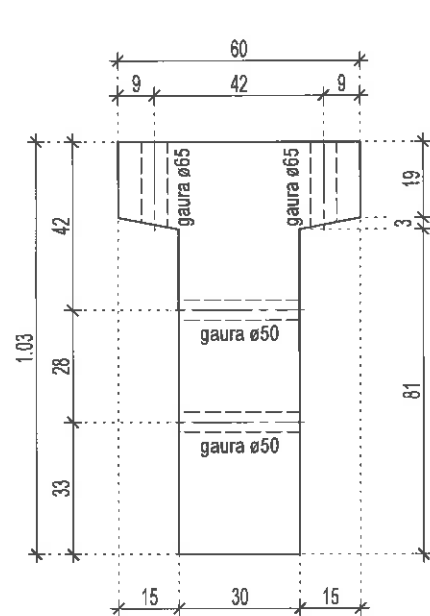

DETALIU DE CAPAT

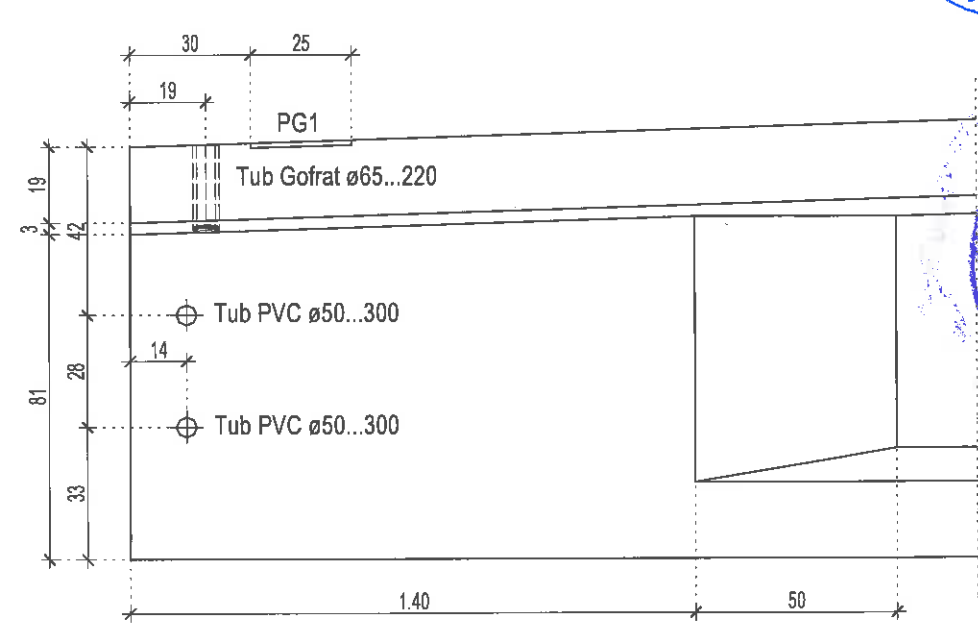

NOTA:

1. CAPETELE DORNURILOR SE VOR FILETA M24...10cm.
2. DUPA REALIZAREA GRINZILOR DORNURILE SE VOR ZINCA.

Piese Inglobate	
ELEMENT	BUC
TERWA 10t - 100-0340	4
Tub PVC ø50...300	4
Tub Gofrat ø65...220	4
PG1	4

Beton: C50/60; XC1; S3/S4; CEM I52.5R; 0-16
Volum: 7.68 m³
Masa: 19.98 t
Bucati: vezi plan dispunere

VERIFICATOR/ EXPERT	NUME	SEMNTURA	CERINTA	REFERAT/EXPERTIZA NR./DATA	
Proiectant general	ing. Păcurar Vasile		A1, A2	BENEFICIAR: S.C. EUROCOM EXPANSION S.A. Loc. Sălcuștii, Str. ARGESINI, Str. PRINCIPALA Nr.1, Jud. Argeș	
Proiectant specialitate	S.C. PLAN 31 RO S.R.L.			SIT. Rm. Valcea Nr.113-113C, Mun. Curtea de Argeș, Jud. Argeș	
SPECIFICATIE	NUME	SEMNTURA	SCARA:	TITLU PROIECT: CONSTRUIRE HALA DE PRODUCȚIE PENTRU SPINTECARE, RETEZARE SI SORTARE CEREȘTEA USCATA DIN FAGSI ACHIZITIE DE UTILAJE SPECIFICE	
SEF PROIECT	arh. Laurențiu Cristea		1:75	FAZA: DDE	
PROIECTAT	ing. Tere Sergiu-Gheorghe		DATA: 14 noiembrie 2018	TITLU PLANSA: Plan Cofraj Grinda Principala tip 4504	
DESENAT	ing. Tere Sergiu-Gheorghe			PLANSĂ NR. R 556	