
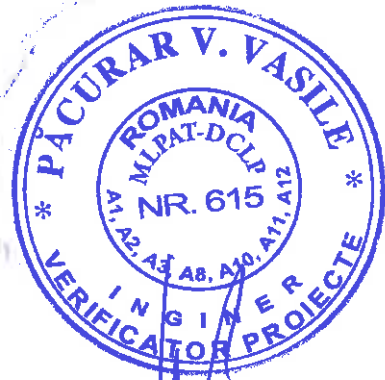
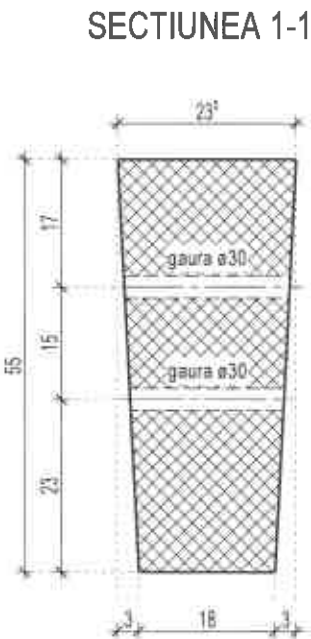
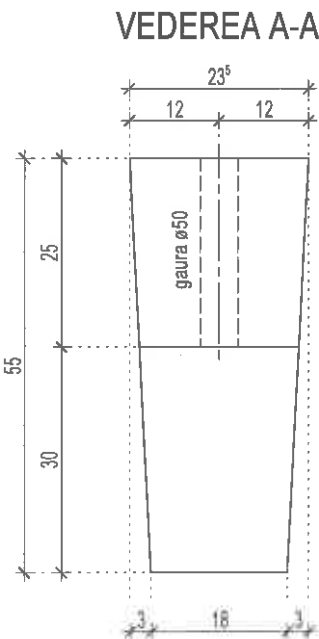


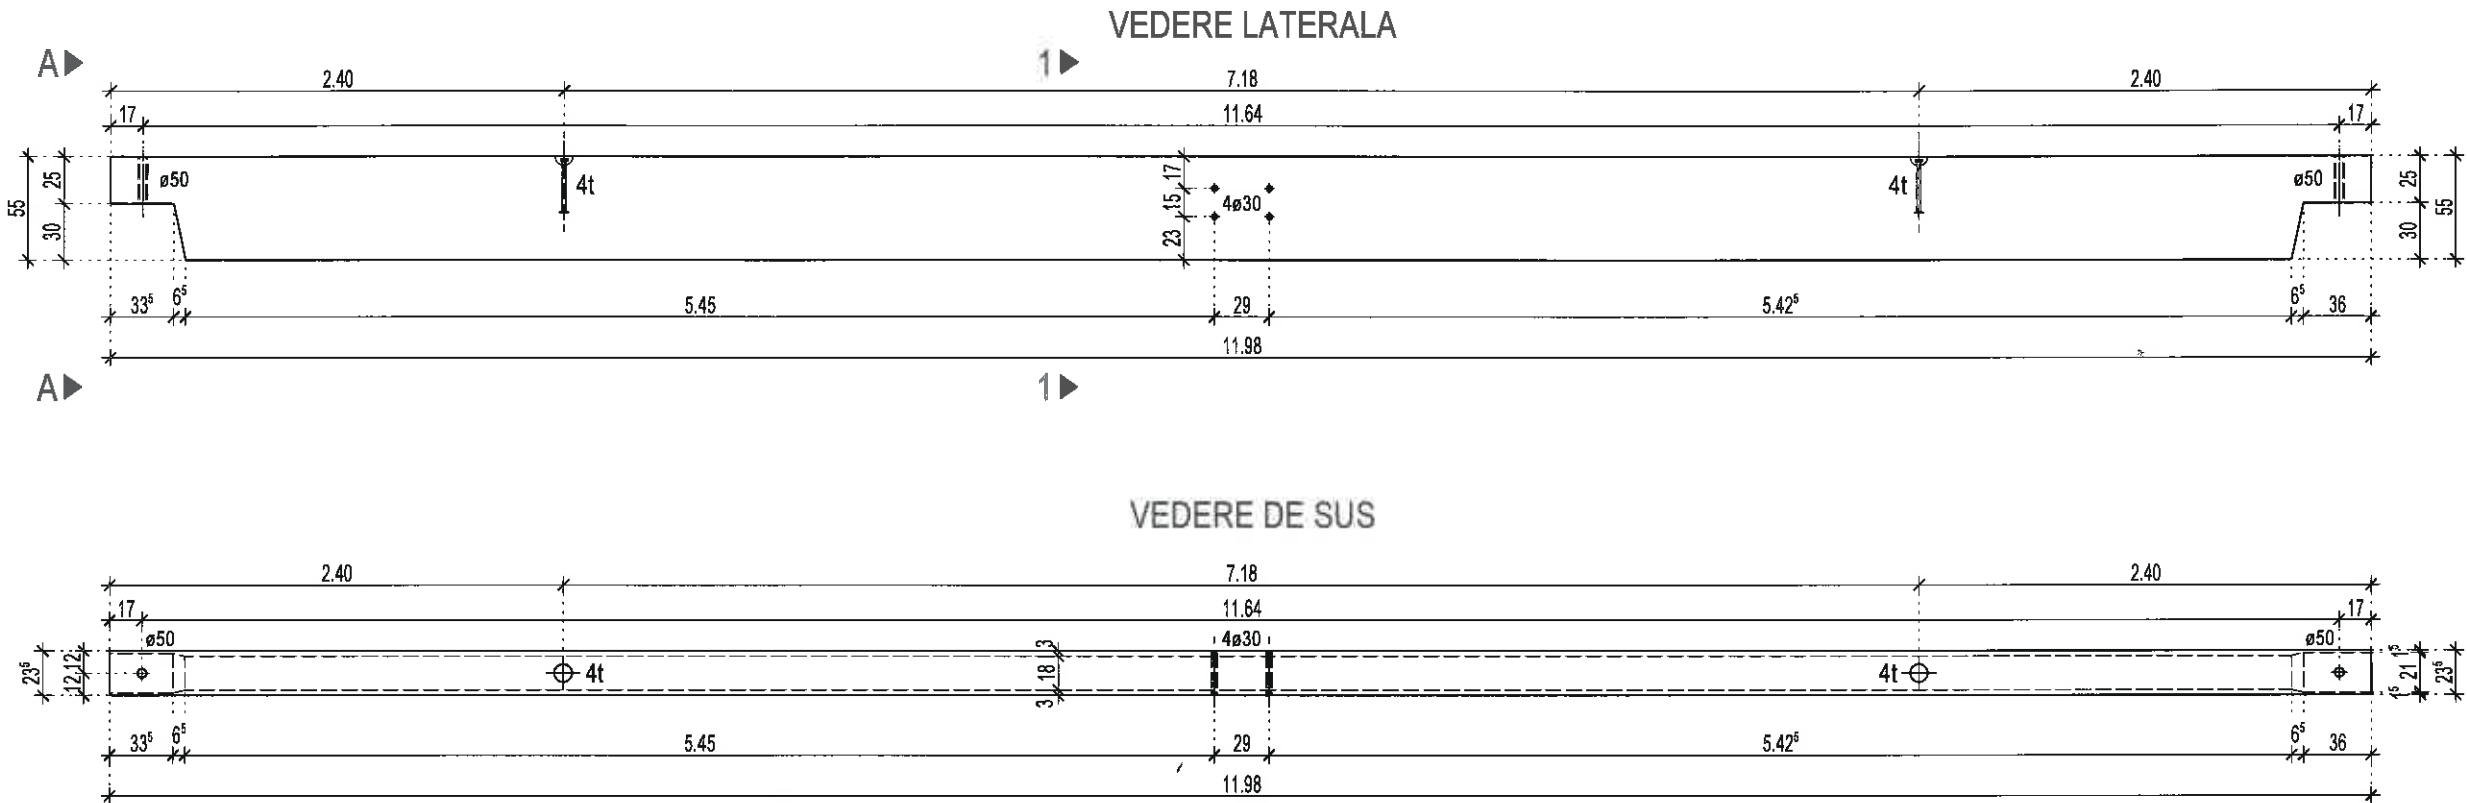

Piese Inglobate:
Terwa - T-040-240 - 2 buc.
Tub PVC ø30 L=220mm - 4 buc.
Tub gofrat ø50 L=250mm - 2 buc.

Beton: C50/60; XC1, S3, CEM I 52.5R; 0-16
Volum: 1.325 m³
Masa: 3.445 t
Bucati: vezi plan dispunere

VERIFICATOR/ EXPERT	NUME	SEMNTURA	CERINTA	REFERAT/EXPERTIZA NR./DATA
Proiectant general	ing. Păcurar Vasile		A1, A2	
Proiectant specialitate	S.C. ARHITECTONIK S.R.L.			
SPECIFICATIE	NUME	SEMNTURA	SCARA:	TITLU PROIECT:
SEF PROIECT	arh. Laurențiu Cristea		1:40	CONSTRUIRE HALA DE PRODUCTIE PENTRU SPINTECARE, RETEZARE SI
PROIECTAT	ing. Tere Sergiu-Gheorghe		DATA:	FAZA:
DESENAT	ing. Tere Sergiu-Gheorghe		14 noiembrie 2018	DDE
				TITLU PLANSA:
				Plan Cofraj Pana Tip 4700
				PLANS NR. 600