

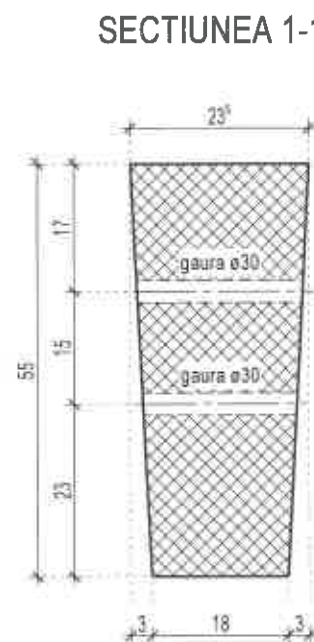
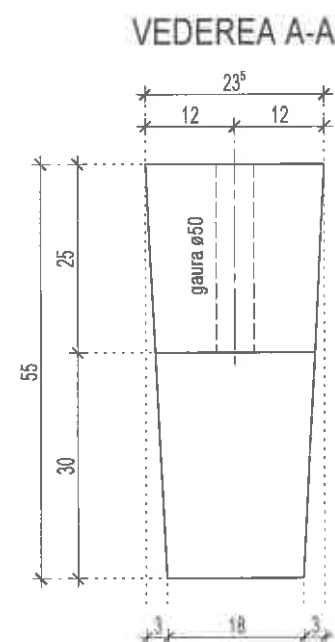


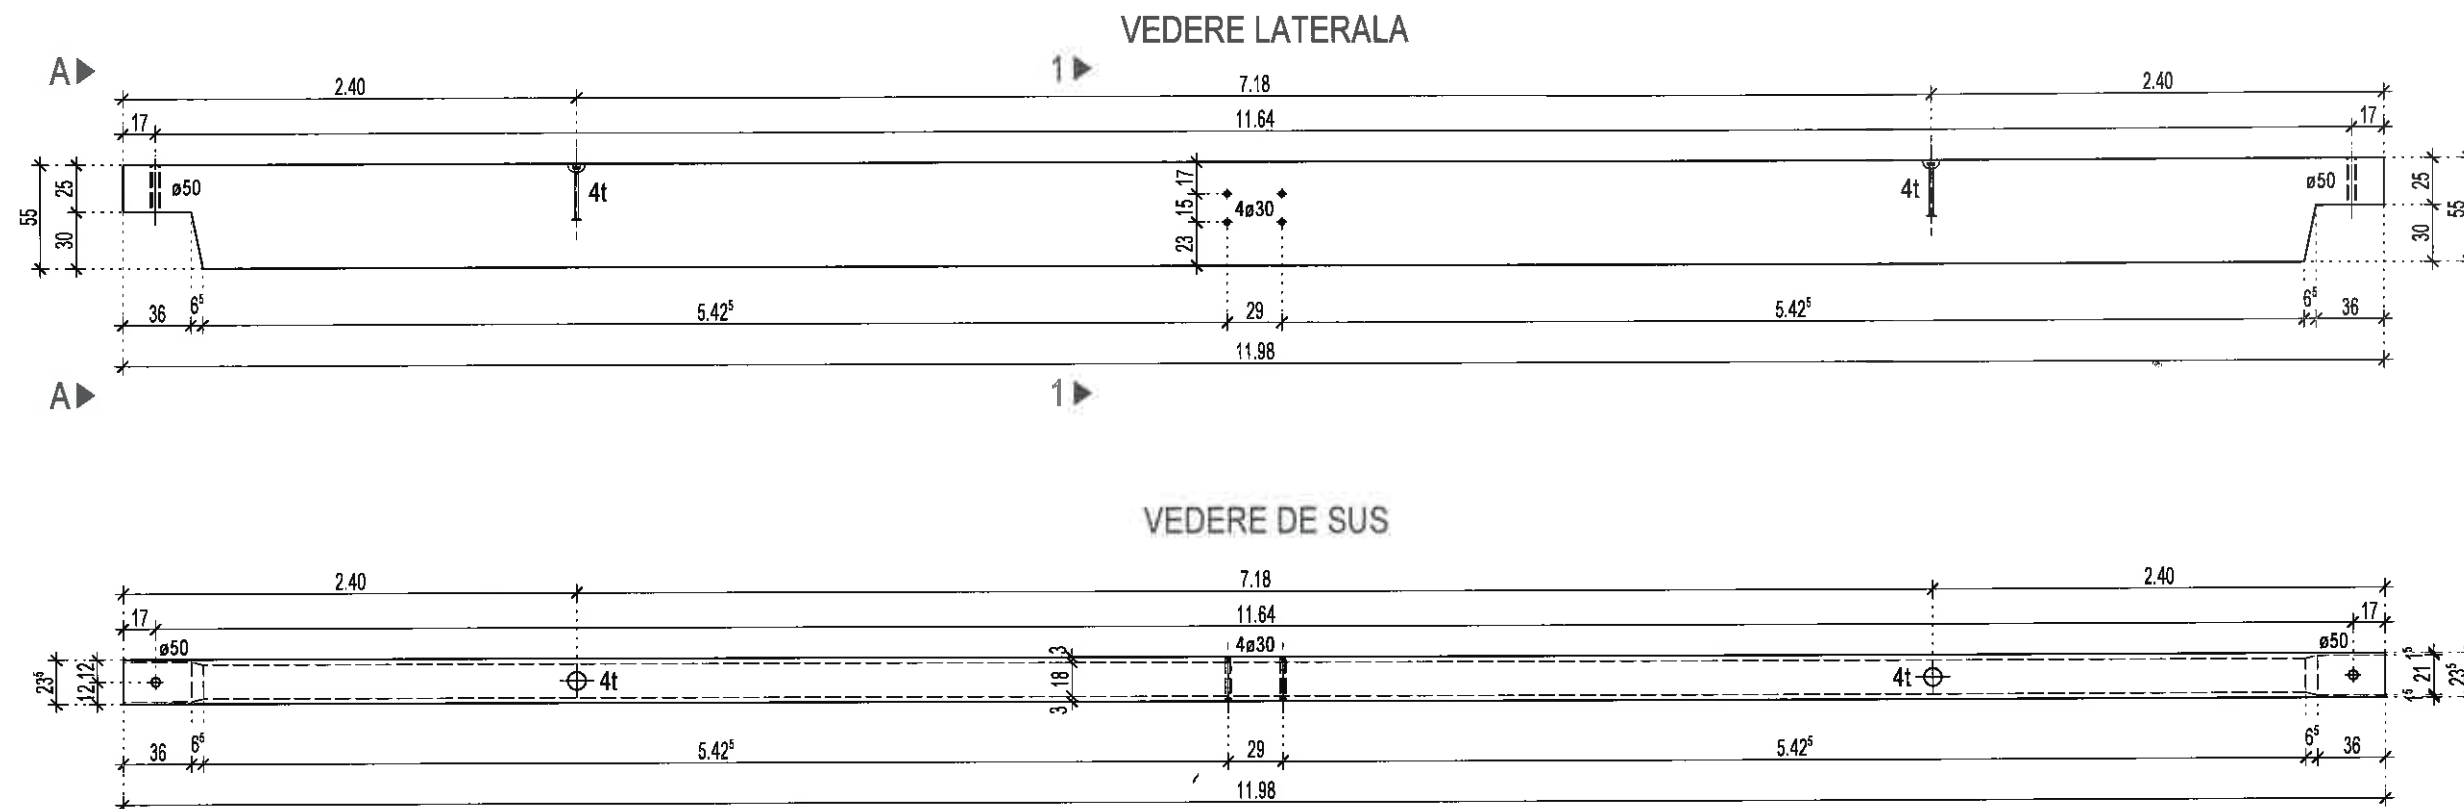

ORDINUL ARHITECTILOR
DIN ROMANIA
00036
Laurentiu
CRISTEA
Arhitect cu drept de semnătură

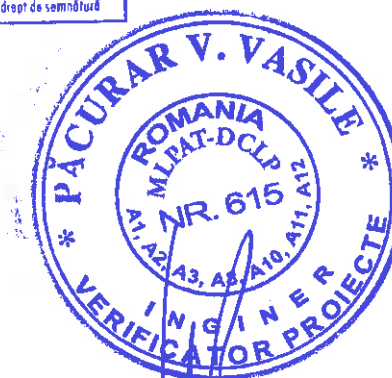

Piese Inglobate:
Terwa - T-040-240 - 2 buc.
Tub PVC ø30 L=220mm - 4 buc.
Tub gofrat ø50 L=250mm - 2 buc.

Beton: C50/60; XC1, S3, CEM I 52.5R; 0-16
Volum: 1.323 m³
Masa: 3.44 t
Bucati: vezi plan dispunere

VERIFICATOR/ EXPERT	NUME	SEMNTURA	CERINTA	REFERAT/EXPERTIZA NR./DATA
	Ing. Păcurar Vasile		A1, A2	
Proiectant general	S.C. ARHITECTONIK S.R.L. Mun. Slatina, Jud. CI, nr. 1A - 220000007 e-mail: arhitectonik@arhitectonik.ro; Tel: 0744.904.902			BENEFICIAR: S.C. EUROCOM EXPANSION S.A. Loc. BUCULESTI, Sat. ARGESENI, Str. PRINCIPALA Nr.1, Jud. Argeș AMPLASAMENT
Proiectant specialitate	S.C. PLAN 31 RO S.R.L.			Str. Rm. Valcea Nr.113-113C, Mun. Curtea de Argeș, Jud. Argeș
SPECIFICATIE	NUME	SEMNTATURA	SCARA:	TITLU PROIECT:
SEF PROIECT	arh. Laurentiu Cristea		1:40	CONSTRUIRE PANA DE PRODUCIE PENTRU SPINTECARE, RETEZARE SI SORTARE CEREȘTEA USCATA DIN FRAG SI AGRAZITE DE UTILAJE SPECIFICE
PROIECTAT	Ing. Tere Sergiu-Gheorghe		DATA:	TITLU PLANSA:
DESENAT	Ing. Tere Sergiu-Gheorghe		14 noiembrie 2018	Plan Cofraj Pana Tip 4702
				PROIECT NR.: 230/2018 FAZA: DDE PLANSĂ NR. R 602