




VEDERE LATERALA S3 - IPE 360 L=12170mm

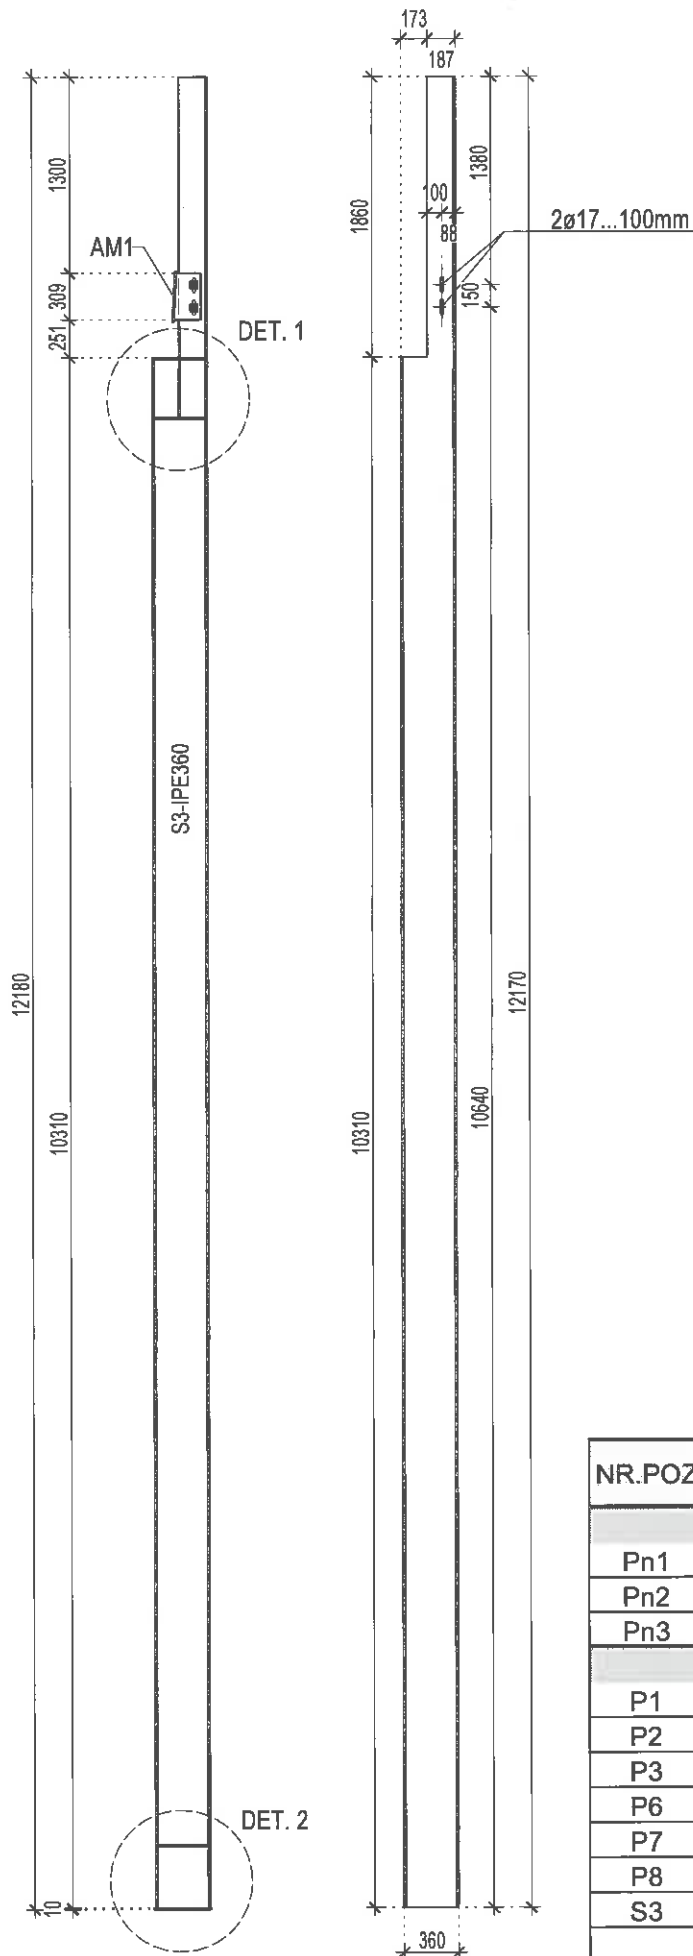

DETALIUL 1


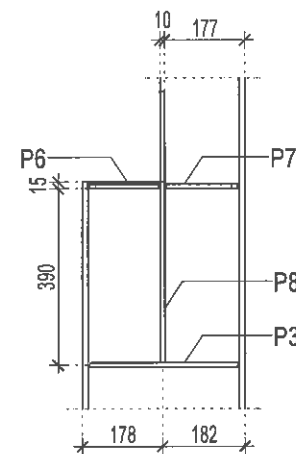


DETALIUL 2

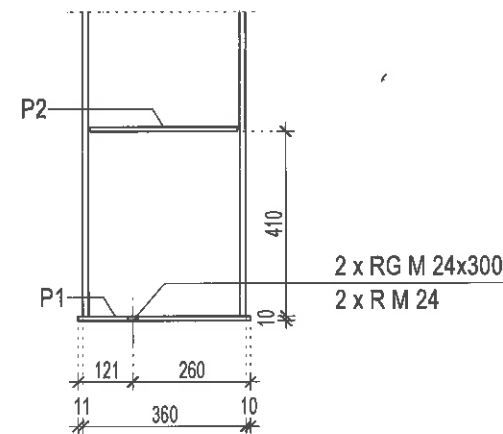

DETALIU EXECUTIE STALP SM3

Scara 1:50

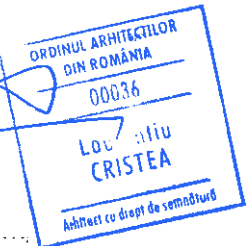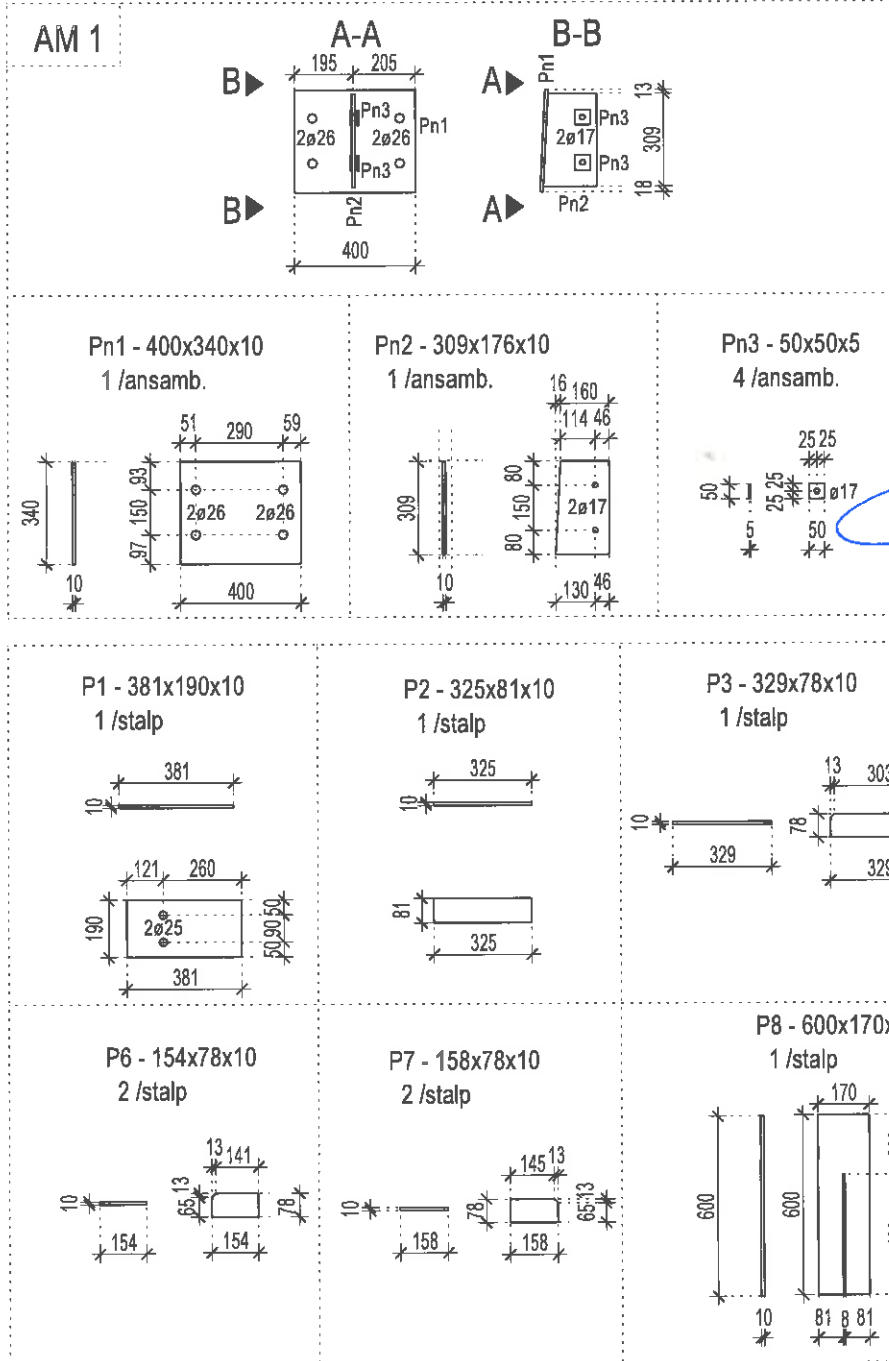

Otel: S235 JR

Categoria de executie a elementelor: B

Nivelul de acceptare al imbinarilor sudate: C

Tolerantele maxime pentru executarea elementelor sunt de 2 mm.

Suduri conform C150-99

Electrozi Superbaz Ø3.25 sau Ø4 ISO 9002.

Sudurile se vor executa cu grosimea sudurii a=0.7t_{min}L_{sudura} = pe tot conturul in contact.

Toate elementele se vor proteja cu grund anticoroziv bogat in zinc. Culoarea precizata de arhitect.

NR.POZ	DENUMIRE	NR.BUC	DIMENSIUNI[mm]			GREUTATE [kg]			CALITATE
						pe [m]	pe buc.	Totala	
ASM-1									
Pn1	OTEL LAT	1	400x	10x	340	31.40	10.68	10.68	S235
Pn2	OTEL LAT	1	309x	10x	176	24.26	4.27	4.27	S235
Pn3	OTEL LAT	4	50x	5x	50	1.96	0.10	0.39	S235
SM-3									
P1	OTEL LAT	1	381x	10x	190	29.91	5.68	5.68	S235
P2	OTEL LAT	2	325x	10x	81	25.51	2.07	4.13	S235
P3	OTEL LAT	1	329x	10x	78	25.83	2.01	2.01	S235
P6	OTEL LAT	2	154x	10x	78	12.09	0.94	1.89	S235
P7	OTEL LAT	2	158x	10x	78	12.40	0.97	1.93	S235
P8	OTEL LAT	1	600x	10x	170	47.10	8.01	8.01	S235
S3	Profil IPE 360	1	-	-	12170	57.10	694.91	694.91	S235
						Organe Asamblare 2,5%		0.38	
						Electrolizi + Grund 5%		36.71	
Greutate pentru un element [kg]								771.00	

VERIFICATOR/EXPERT	NUME	SEMNTURA	CERINTA	REFERAT/EXPERTIZA NR./DATA
Proiectant general	ing. Pacurar Vasile		A1, A2	
Proiectant specialitate	S.C. ARHITECTONIK S.R.L.			
SPECIFICATIE	NUME	SEMNTURA	SCARA:	TITLU PROIECT:
SEF PROIECT	arh. Laurentiu Cristea		1:50	CONSTRUIRE HALA DE PRODUCTIE PENTRU SPINTEGARE, RETEZARE SI SORTARE CHERESTEA USCATA DIN FAGSI ACHIZITIE DE UTILAJE SPECIFICE
PROIECTAT	ing. Tere Sergiu-Gheorghe		DATA: 14 noiembrie 2018	TITLU PLANSA:
DESENAT	ing. Tere Sergiu-Gheorghe			DETALIU DE EXECUTIE STALP METALIC SM3

PROIECT NR.: 230/2018
FAZA: DDE
PLANSĂ NR. R1012