
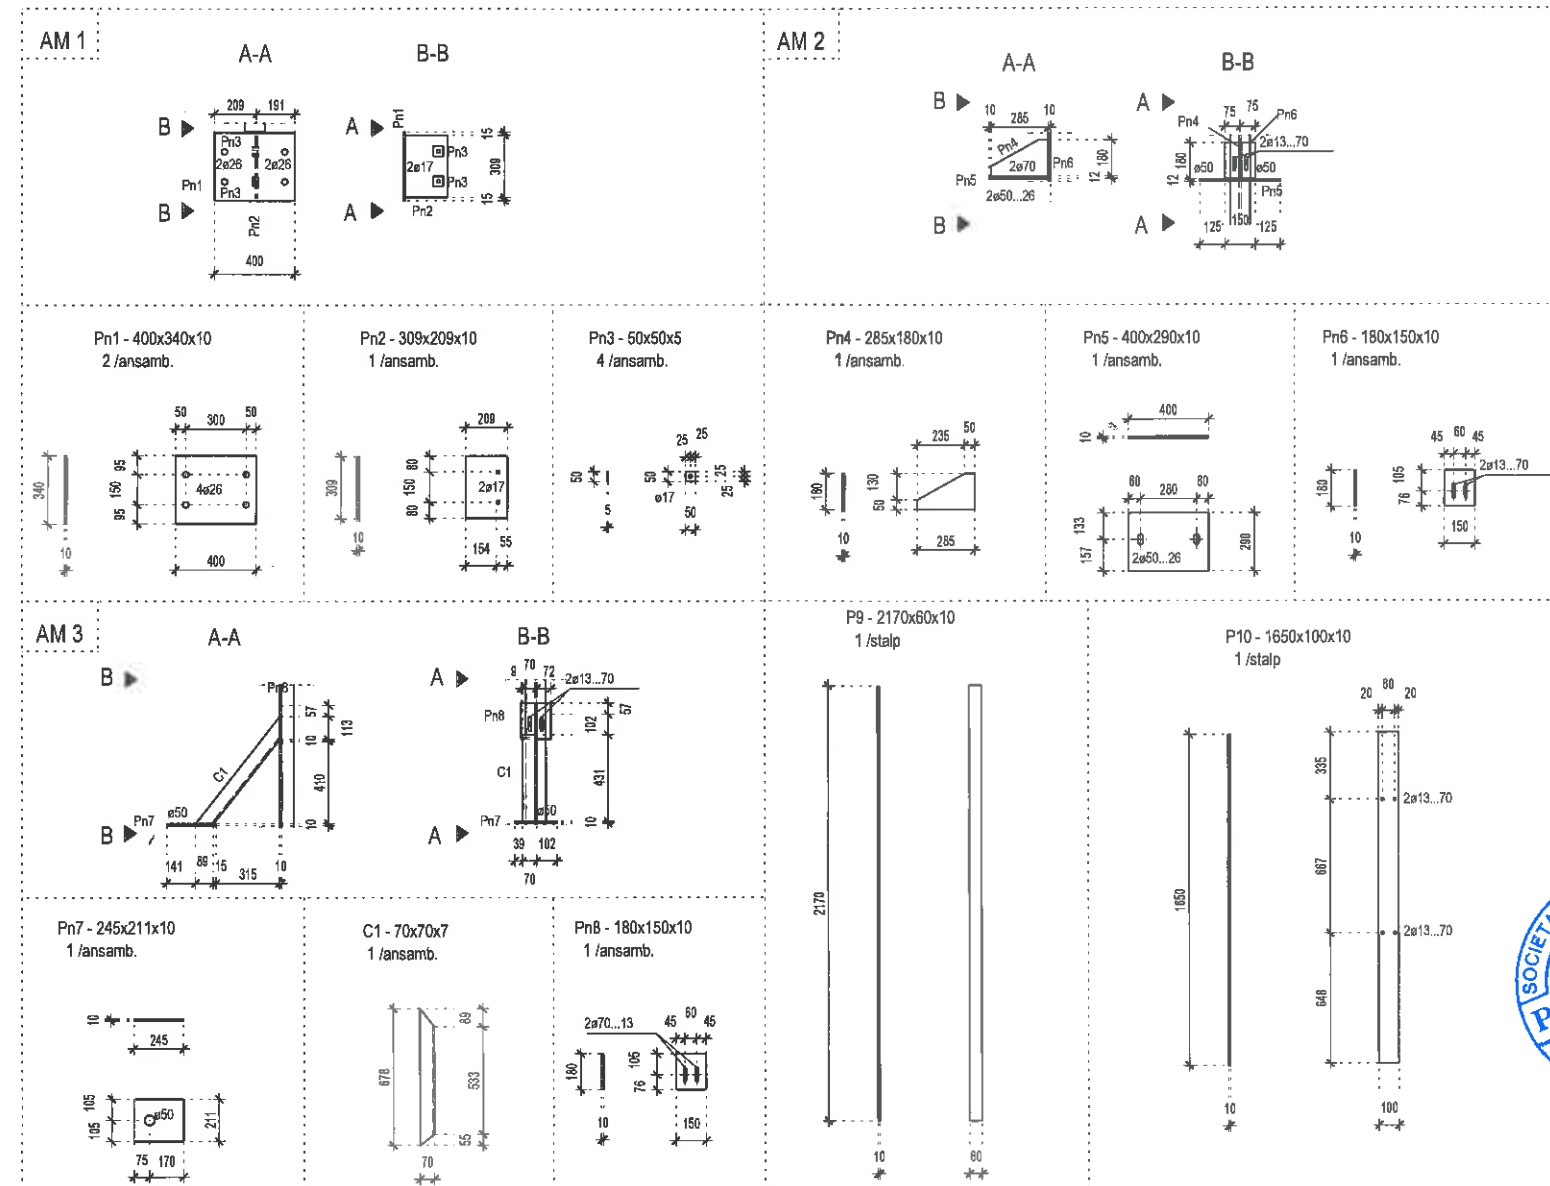


VEDERE LATERALA


S5 - IPE 330 L=10500mm

DETALIU EXECUTIE STALP SM5

Scara 1:75

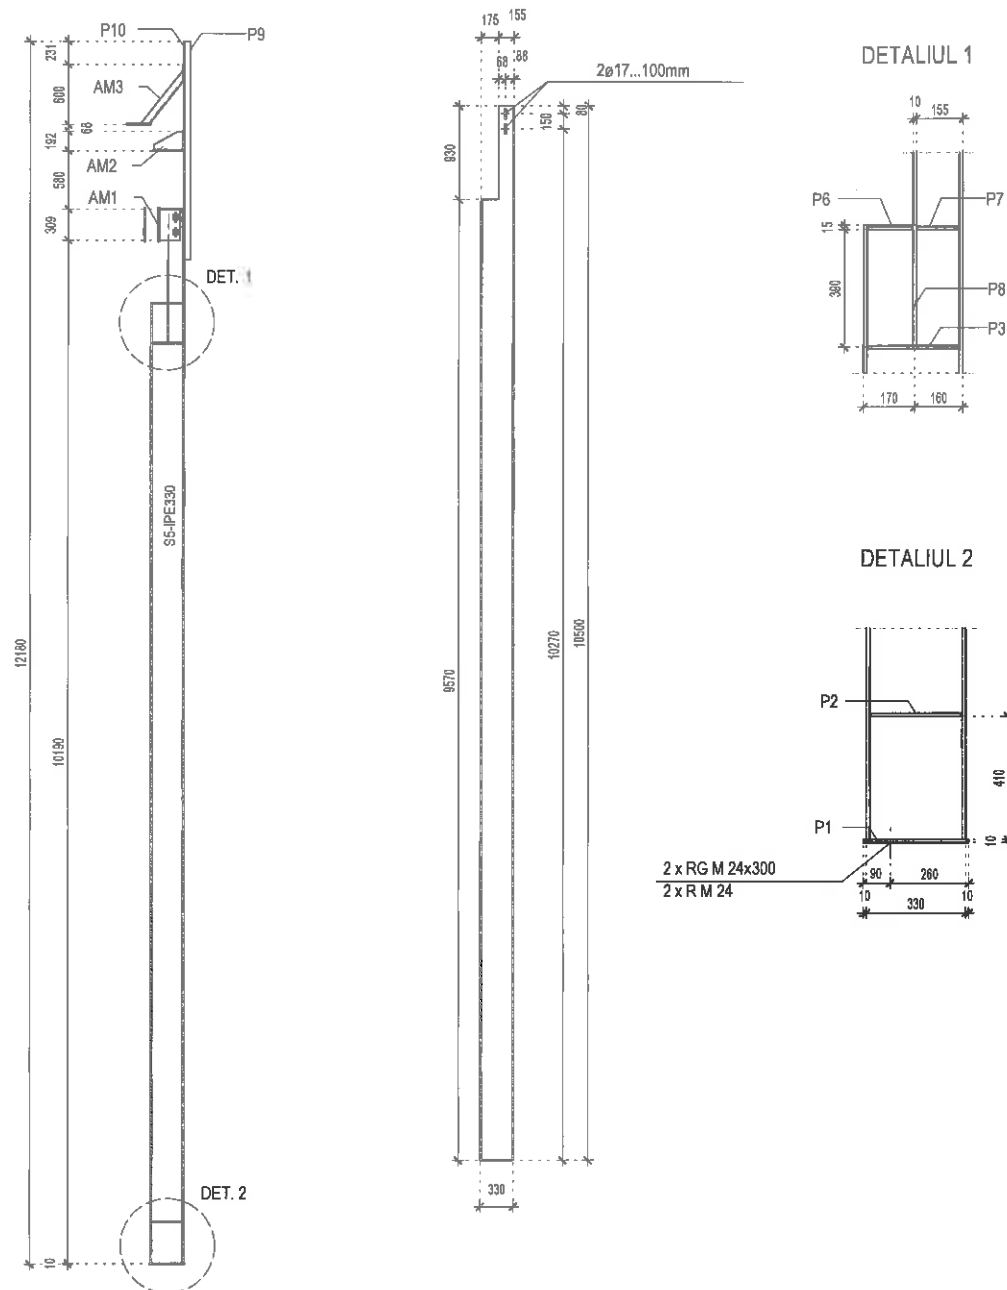

NR POZ	DENUMIRE	NR BUC	DIMENSIUNI[mm]			GREUTATE [kg]			CALITATE
						pe [m]	pe buc	Totala	TE
ASM-1									
Pn1	OTEL LAT	2	400x	10x	340	31.40	10.68	21.35	S235
Pn2	OTEL LAT	1	309x	10x	209	24.26	5.07	5.07	S235
Pn3	OTEL LAT	4	50x	5x	50	1.96	0.10	0.39	S235
ASM-2									
Pn4	OTEL LAT	1	285x	10x	180	22.37	4.03	4.03	S235
Pn5	OTEL LAT	1	400x	10x	290	31.40	9.11	9.11	S235
Pn6	OTEL LAT	1	180x	10x	150	14.13	2.12	2.12	S235
ASM-3									
Pn7	OTEL LAT	1	245x	10x	211	19.23	4.06	4.06	S235
Pn8	OTEL LAT	1	180x	10x	150	14.13	2.12	2.12	S235
C1	Cornier 70x70x7	1	-	-	678	7.38	5.00	5.00	S235
SM-5									
P1	OTEL LAT	1	350x	10x	190	27.48	5.22	5.22	S235
P2	OTEL LAT	2	297x	10x	81	23.31	1.89	3.78	S235
P3	OTEL LAT	1	273x	10x	68	21.43	1.46	1.46	S235
P6	OTEL LAT	2	118x	10x	68	9.26	0.63	1.26	S235
P7	OTEL LAT	2	138x	10x	68	10.83	0.74	1.47	S235
P8	OTEL LAT	1	820x	10x	150	64.37	9.66	9.66	S235
P9	OTEL LAT	1	270x	10x	60	21.20	1.27	1.27	S235
P10	OTEL LAT	1	1650x	10x	100	129.53	12.95	12.95	S235
S5	Profil IPE 330	1	-	-	10500	49.10	515.55	515.55	S235
						Organe Asamblare 2,5%	0.67		
						Electrolizi + Grund 5%	30.33		
Greutate pentru un element [kg]								636.86	

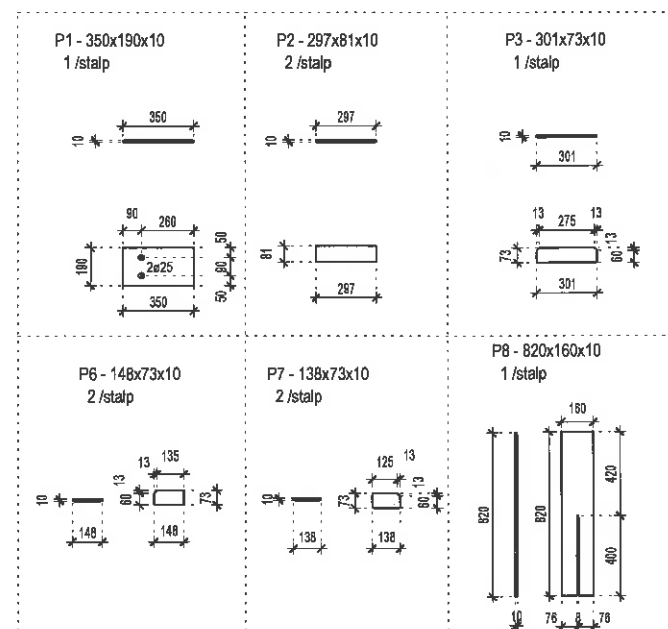

Otel: S235 JR

Categoria de executie a elementelor: B

Nivelul de acceptare al imbinarilor sudate: C

Tolerantele maxime pentru executarea

elementelor sunt de 2 mm.

Toate elementele se vor proteja cu

grund anticoroziv bogat in zinc.

Culoarea precizata de arhitect.



Suduri conform C150-99

Electrozi Superbaz ø3.25 sau ø4 ISO 9002.

Sudurile se vor executa cu grosimea sudurii a=0.71_{mm}L_{sudura} = pe tot conturul in contact.

VERIFICATOR/EXPERT	NUME	SEMNATURA	CERINTA	REFERAT/EXPERTIZA NR./DATA	
Ing. Păcurar Vasile			A1, A2		
Proiectant general	S.C. ARHITECTONIK S.R.L.				
Proiectant specialitate	S.C. PLAN 31 RO S.R.L.				
SPECIFICATIE	NUME	SEMNATURA	SCARA:		
SEF PROIECT	arh. Laurentiu Cristea		1:75		
PROIECTAT	Ing. Tere Sergiu-Gheorghe		DATA:		
DESENAT	Ing. Tere Sergiu-Gheorghe		14 noiembrie 2018		

BENEFICIAR:	S.C. EUROCOM EXPANSION S.A.	PROIECT NR.:	230/2018
Loc. BARCULESTI, Sat. ARGESINI, Str. PRINCIPALA Nr.1, jud. Arges		FAZA:	DDE
Str. N. M. Vasile Nr. 13-13C, Mun. Curtea de Arges, jud. Arges		PLANSĂ NR.:	1015
			R