


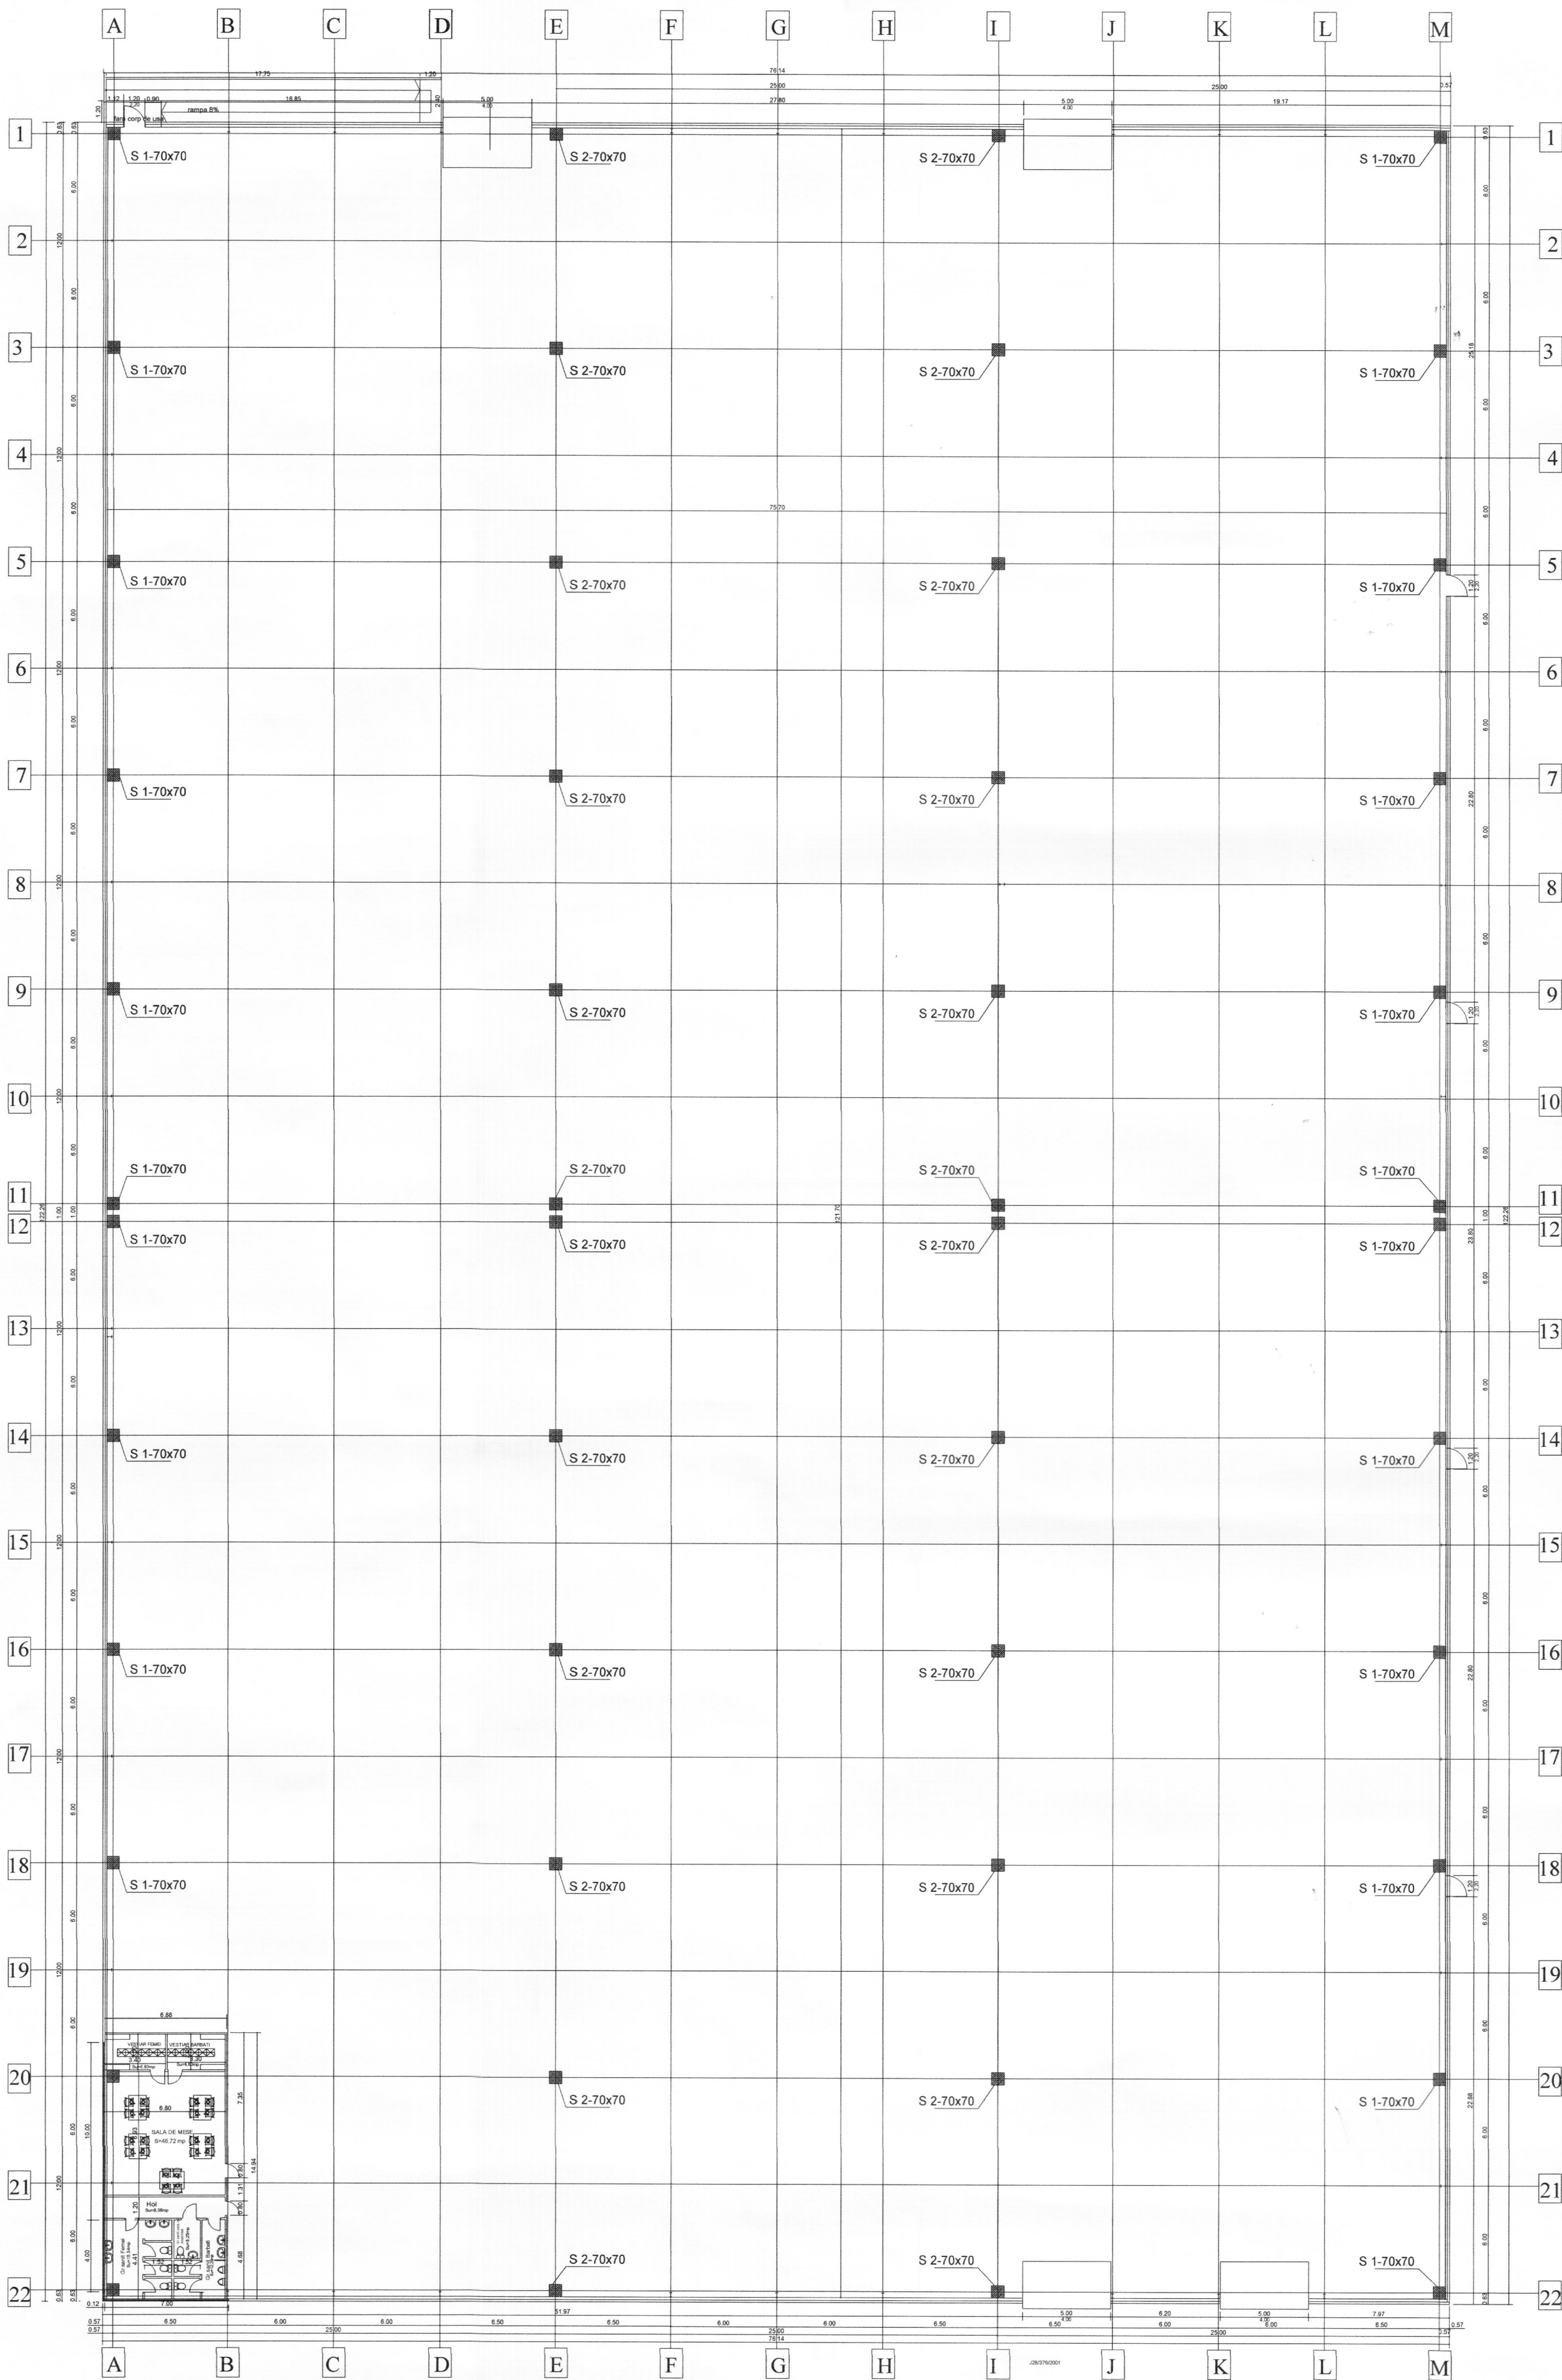

- Panou metalic peret tip sandwich -12 cm termoizolatie - spuma poliuretunica
- Panou metalic peret tip sandwich -8 cm termoizolatie - spuma poliuretunica



VERIFICATOR/ EXPERT		NUME	SEMNATURA	CERINTA	REFERAT/EXPERTIZA NR./DATA	
Proiectant general		S.C. ARHITECTONIK S.R.L. Mun. Slatina, Jud. OR, str. Arceului nr.1A J286002007 e-mail: arhitectonik@yahoo.com, Tel: 0744.599.992			BENEFICIAR:	PROIECT NR.:
Proiectant specialitate		S.C. BIROU PROIECTARE DE ARHITECTURA S.R.L.			S.C. EUROCOM EXPANSION S.A. Str. Rm. Valcea, Nr.113-113C - Mun. Curtea de Arges, Jud. Arges	230/2018
SPECIFICATIE	NUME	SEMNATURA	SCARA:	TITLU PROIECT:		FAZA:
SEF PROIECT	Arh. Laurentiu Cristea		1/500	CONSTRUIRE HALA DE PRODUCTE PENTRU		P.T.
PROIECTAT	Arh. Anca Paduraru		DATA:	TITLU PLANSA:		PLANSĂ NR.:
DESENAT	Arh. Anca Paduraru		2018	PLAN PARTER		A03