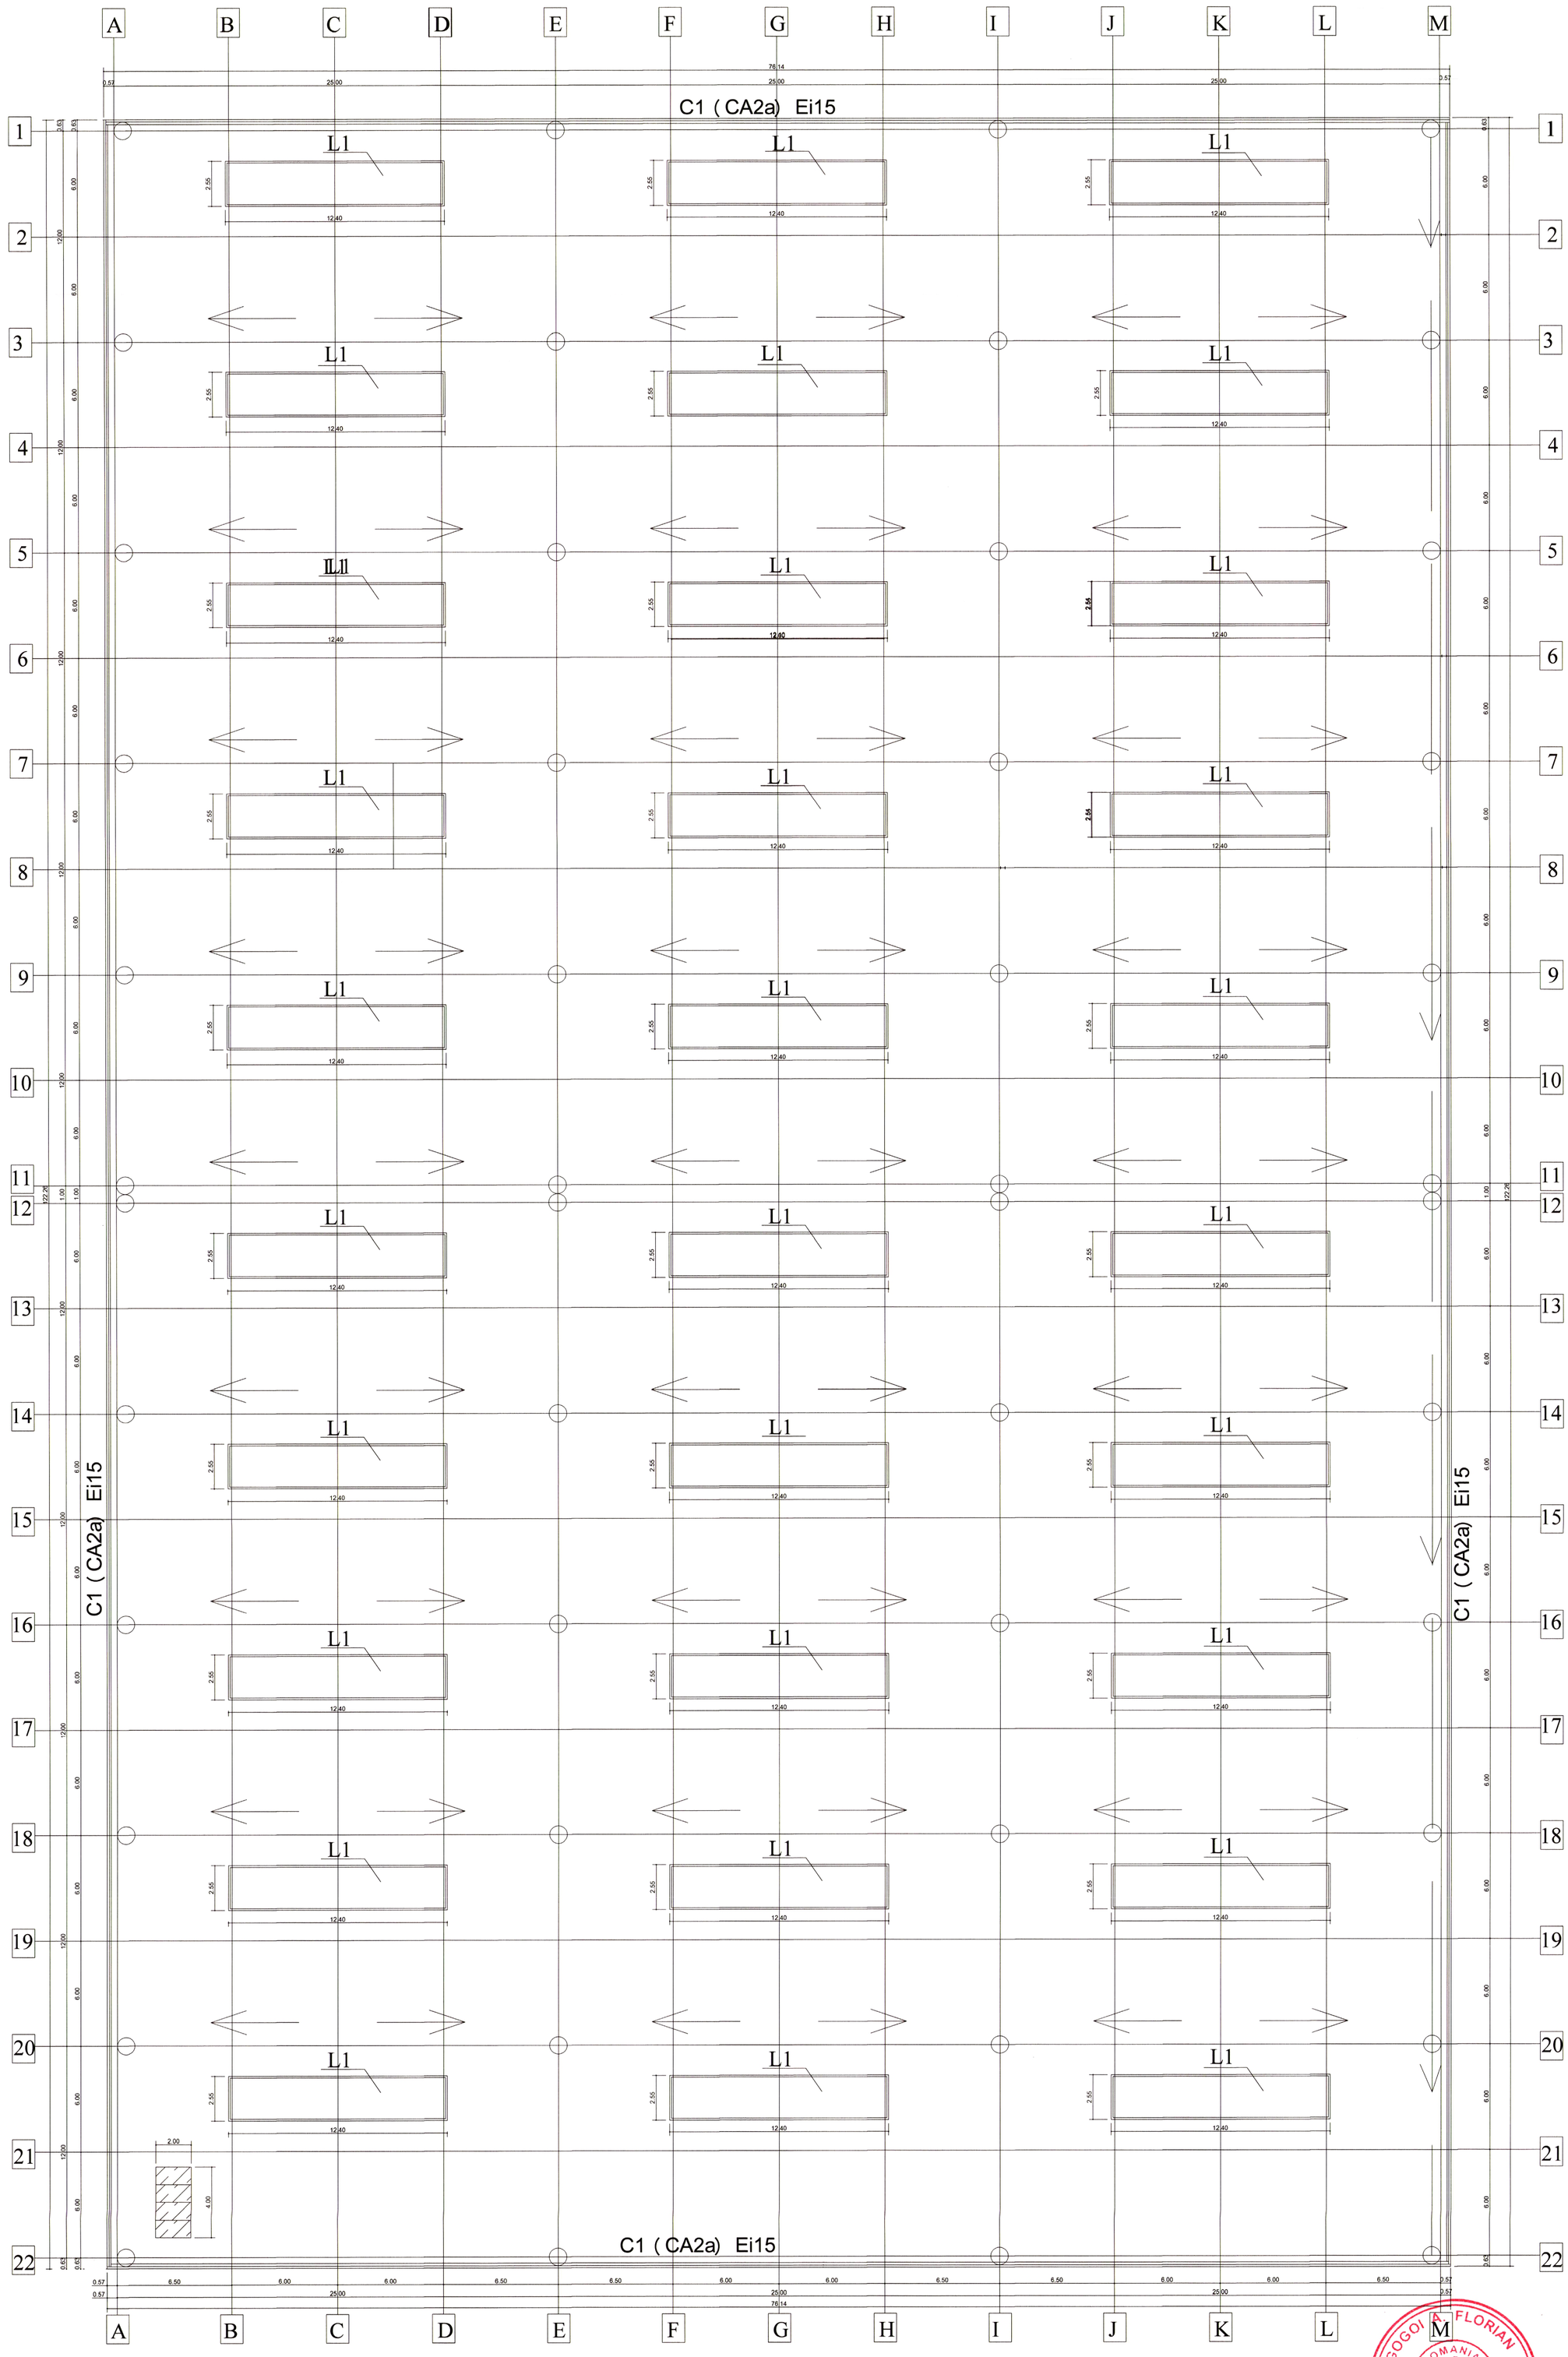

12 - Panou metalic perete tip sanwich -12 cm
termoizolatie - spuma poliuretanica-PIR
- Invelitoare din membrana termosudata PVC
-Vata minerala 15 cm
-Bariera de vapori
-Tabla cutata autoportanta 153x0,88mm
-Pana B.A. prefabricat
-L1- Luminator- 2550x12400 mm
-Baterie panou solar 1mx2m- buc=4

- Straturi invelitoare

Hidroizolatie - membrana termosudata PVC
Termoizolatie vata minerala -15cm
Bariera de vapori
Tabla cutata autoportanta 153x0,88mm

VERIFICATOR/ EXPERT	NUME	SEMNATURA	CERINTA	REFERAT/EXPERTIZA NR./DATA

Proiectant general	S.C. ARHITECTONIK S.R.L. Mun. Slatina, Jud. Olt, str. Arcului, nr.1A J28/600/2007 e-mail: arhitectonik@yahoo.com; Tel: 0744 908.682	BENEFICIAR: S.C. EUROCOM EXPANSION S.A. Loc.BAICULESTI , Sat. ARGESENI,Str. PRINCIPALA ,Nr.1 , jud. Arges		PROIECT NR.: 230/2018
Proiectant specialitate	S.C. BIROU PROIECTARE DE ARHITECTURA S.R.L.	AMPLASAMENT Str. Rm. Valcea, Nr.113-113C , Mun. Curtea de Arges, jud. Arges		
SPECIFICATIE	NUME	SEMNATURA	SCARA: 1/500	DENUMIRE PROIECT: CONSTRUIRE HALA DE PRODUCTIE PENTRU SPINTECARE , RETEZARE SI SORTARE CHERESTEA USCATA DIN FAG SI ACHIZITIE DE UTILAJE SPECIFICE
SEF PROIECT	arh.Laurentiu Cristea			FAZA: P.T.
PROIECTAT	Arh. Anca Paduraru		DATA: 2018	TITLU PLANSA: PLAN INVELITOARE
DESENAT	Arh. Anca Paduraru			PLANSA NR.: A04

SOCIETATEA COMERCIALA ARHITECTONIK S.R.L. SLATINA

GOGOI FLORIAN ROMANIA M.D.R.L. Nr. 08251 INGINER VERIFICATOR PROIECTE

ORDINUL ARHITECTILOR DIN ROMANIA 00036 Laurentiu CRISTEA