

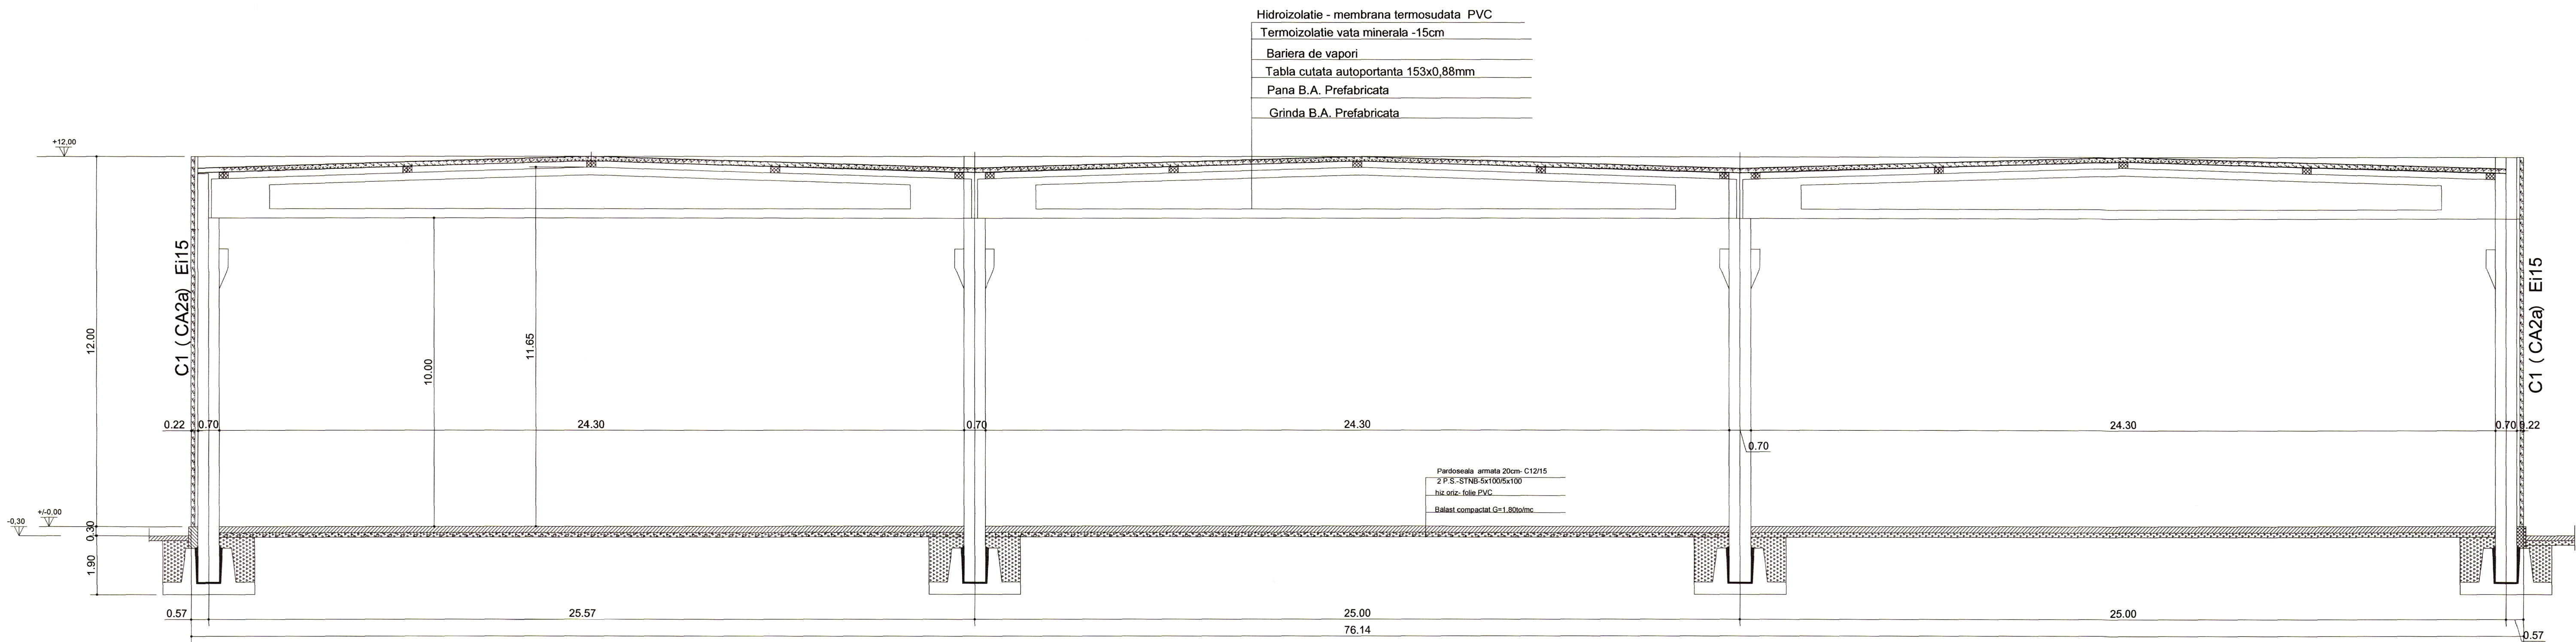



Tabla met vopsita in camp electrostatic



Termoiz. spuma poliuretana PIR

12

Tabla met vopsita in camp electrostatic

- Panou metalic peret tip sanwich -12 cm - Clasa C1 (CA2a) ; min EI15
termoizolatie - spuma poliuretana PIR

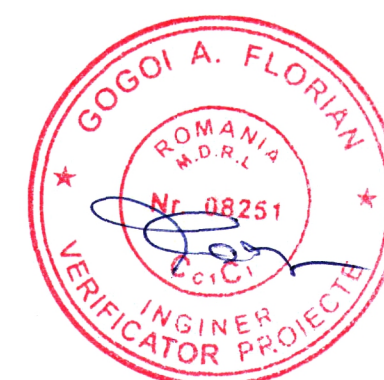

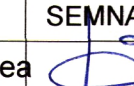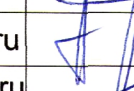VERIFICATOR/ EXPERT	NUME	SEMNAȚURA	CERINȚA	REFERAT/EXPERTIZA NR./DATA	
Proiectant general	 S.C. ARHITECTONIK S.R.L. Mun. Slatina, Jud. Olt, str. Arcului, nr 1A J28/600/2007 e-mail: arhitectonik@arhitectonik.com, Tel. 0744.908.982			BENEFICIAR: S.C. EUROCOM EXPANSION S.A. Loc. BAUCULEȘTI, Sat. ARSESEN, Str. PRINCIPALA, Nr.1, jud. Argeș AMPLASAMENT Str. Pm. Varsoa, Nr.113-113C, Mun. Curtea de Argeș, jud. Argeș	PROIECT NR.: 230/2018
Proiectant specialitate	S.C. BIROU PROIECTARE DE ARHITECTURA S.R.L.				
SPECIFICATIE	NUME	SEMNAȚURA	SCARA:	DENUMIRE PROIECT:	FAZA:
SEF PROIECT	Arh. Laurentiu Cristea		1/500	CONSTRUCȚIE HALA DE PRODUCȚIE PENTRU SUNTICARE, REȚEZARE ȘI SORTARE CĂRBESTEA URCATA DIN FAG SI ACOTITIE DE UTILAJE SPECIFICE	P.T.
PROIECTAT	Arh. Anca Paduraru		DATA:	TITLU PLANSA:	PLANSA NR.:
DESENAT	Arh. Anca Paduraru		2018	SECTIUNE TRANSVERSALA	A05