


FATADA SUD -EST - AX 22 : 22

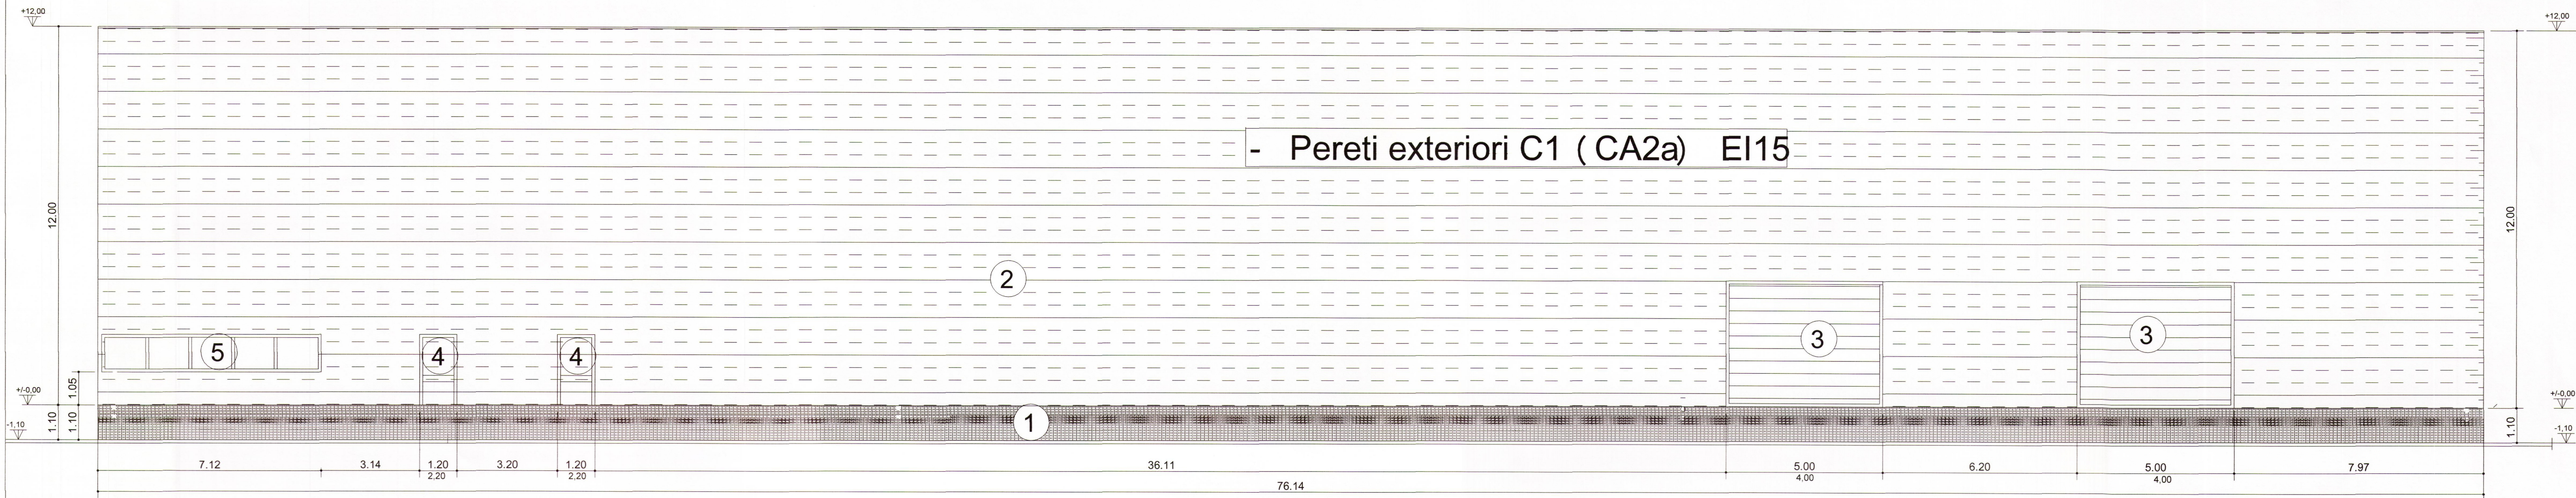

- LEGENDA :
- 1 - Soclu beton aparent
 - 2 - Panou metalic peret tip sanwich -12 cm termoizolatie - spuma poliuretunica-PIR
 - 3 - Usa sectionala 500x400x12 cm termoizolatie - spuma poliuretunica
 - 4 - Usa Al cu geam termopan
 - 5 - Ferestre Al si geam termopan



VERIFICATOR/ EXPERT	NUME	SEMNATURA	CERINTA	REFERAT/EXPERTIZA NR./DATA	
Proiectant general		S.C. ARHITECTONIK S.R.L. Mun. Slatina, Jud. Olt, str. Arcului, nr.1A 128/600/2007 e-mail: arhitectonik@yahoo.com; Tel: 0144.908.682		BENEFICIAR: S.C. EUROCOM EXPANSION S.A. Loc. DRUMULESTI, Str. PROSELEN Str. PRINCIPALA Nr.1, Jud. Arges	PROIECT NR.: 230/2018
Proiectant specialitate	S.C. BIROU PROIECTARE DE ARHITECTURA S.R.L.			AMPLASAMENT Str. Rm. Valcea, Nr.113-113C, Mun. Curtea de Arges, Jud. Arges	
SPECIFICATIE	NUME	SEMNATURA	SCARA:	DENUMIRE PROIECT:	FAZA:
SEF PROIECT	Arh. Laurentiu Cristea		1/500	CONSTRUIRE HALA DE PRODUCTIE PENTRU SPINTECARE, RETEZARE SI SORTARE CHERESTEA USCATA DIN FAG SI ACHIZITIE DE UTILAJE SPECIFICE	P.T.
PROIECTAT	Arh. Anca Paduraru		DATA:	TITLU PLANSA:	PLANSA NR.:
DESENAT	Arh. Anca Paduraru		2018	PLAN FATADA SUD-EST AX 22:22	A06