

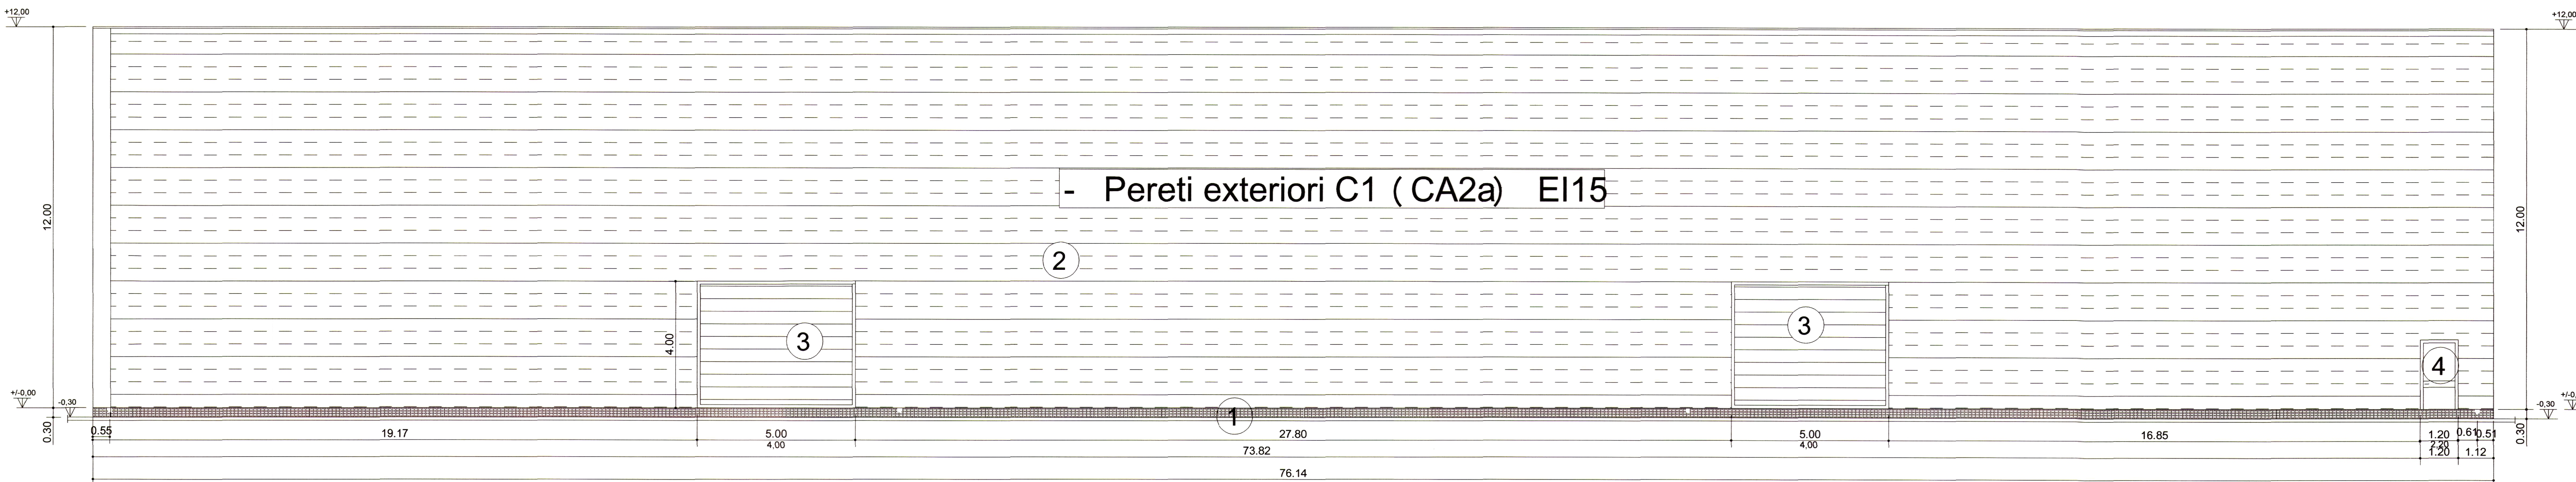
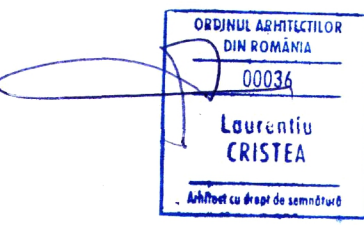
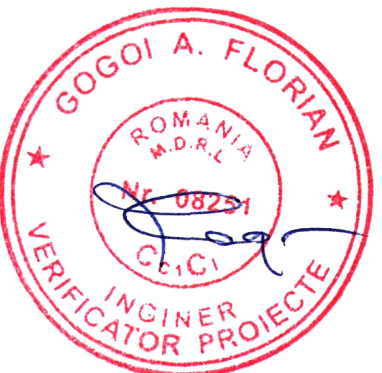
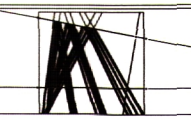


FATADA NORD - VEST - AX 1 : 1

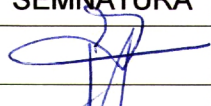

- LEGENDA :
- 1 - Soclu beton aparent
 - 2 - Panou metalic peret tip sanwich -12 cm
termoizolatie - spuma poliuretantica PIR
 - 3 - Usa sectionala 500x400x12 cm
termoizolatie - spuma poliuretantica
 - 4 - Usa AI

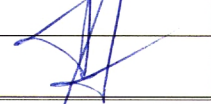

VERIFICATOR/ EXPERT	NUME	SEMNTURA	CERINTA	REFERAT/EXPERTIZA NR./DATA	
Proiectant general		S.C. ARHITECTONIK S.R.L. Mun. Slatina, Jud. Olt, str. Arcului, nr.1A J28/600/2007 e-mail: arhitectonik@yahoo.com; Tel: 0744.908.682		BENEFICIAR: S.C. EUROCOM EXPANSION S.A. Calea Dabulisti, 146, Ploiesti, Jud. Prahova, Nr.1, Jud. Arges	PROIECT NR.: 230/2018
Proiectant specialitate	S.C. BIROU PROIECTARE DE ARHITECTURA S.R.L.			AMPLASAMENT	
SPECIFICATIE	NUME	SEMNTURA	SCARA:	DENUMIRE PROIECT:	FAZA:
SEF PROIECT	Arh. Laurentiu Cristea		1/500	CONSTRUIRE HALA DE PRODUCTIE PENTRU SPINTECARE - RETEZARE SI SORTARE CHERESTEA USCATA DIN FAG SI ACHIZITIE DE UTILAJE SPECIFICE	P.T.
PROIECTAT	Arh. Anca Paduraru		DATA:	TITLU PLANSA:	PLANSA NR.:
DESENAT	Arh. Anca Paduraru		2018	PLAN NORD-VEST AX 1:1	A07