


C.P.

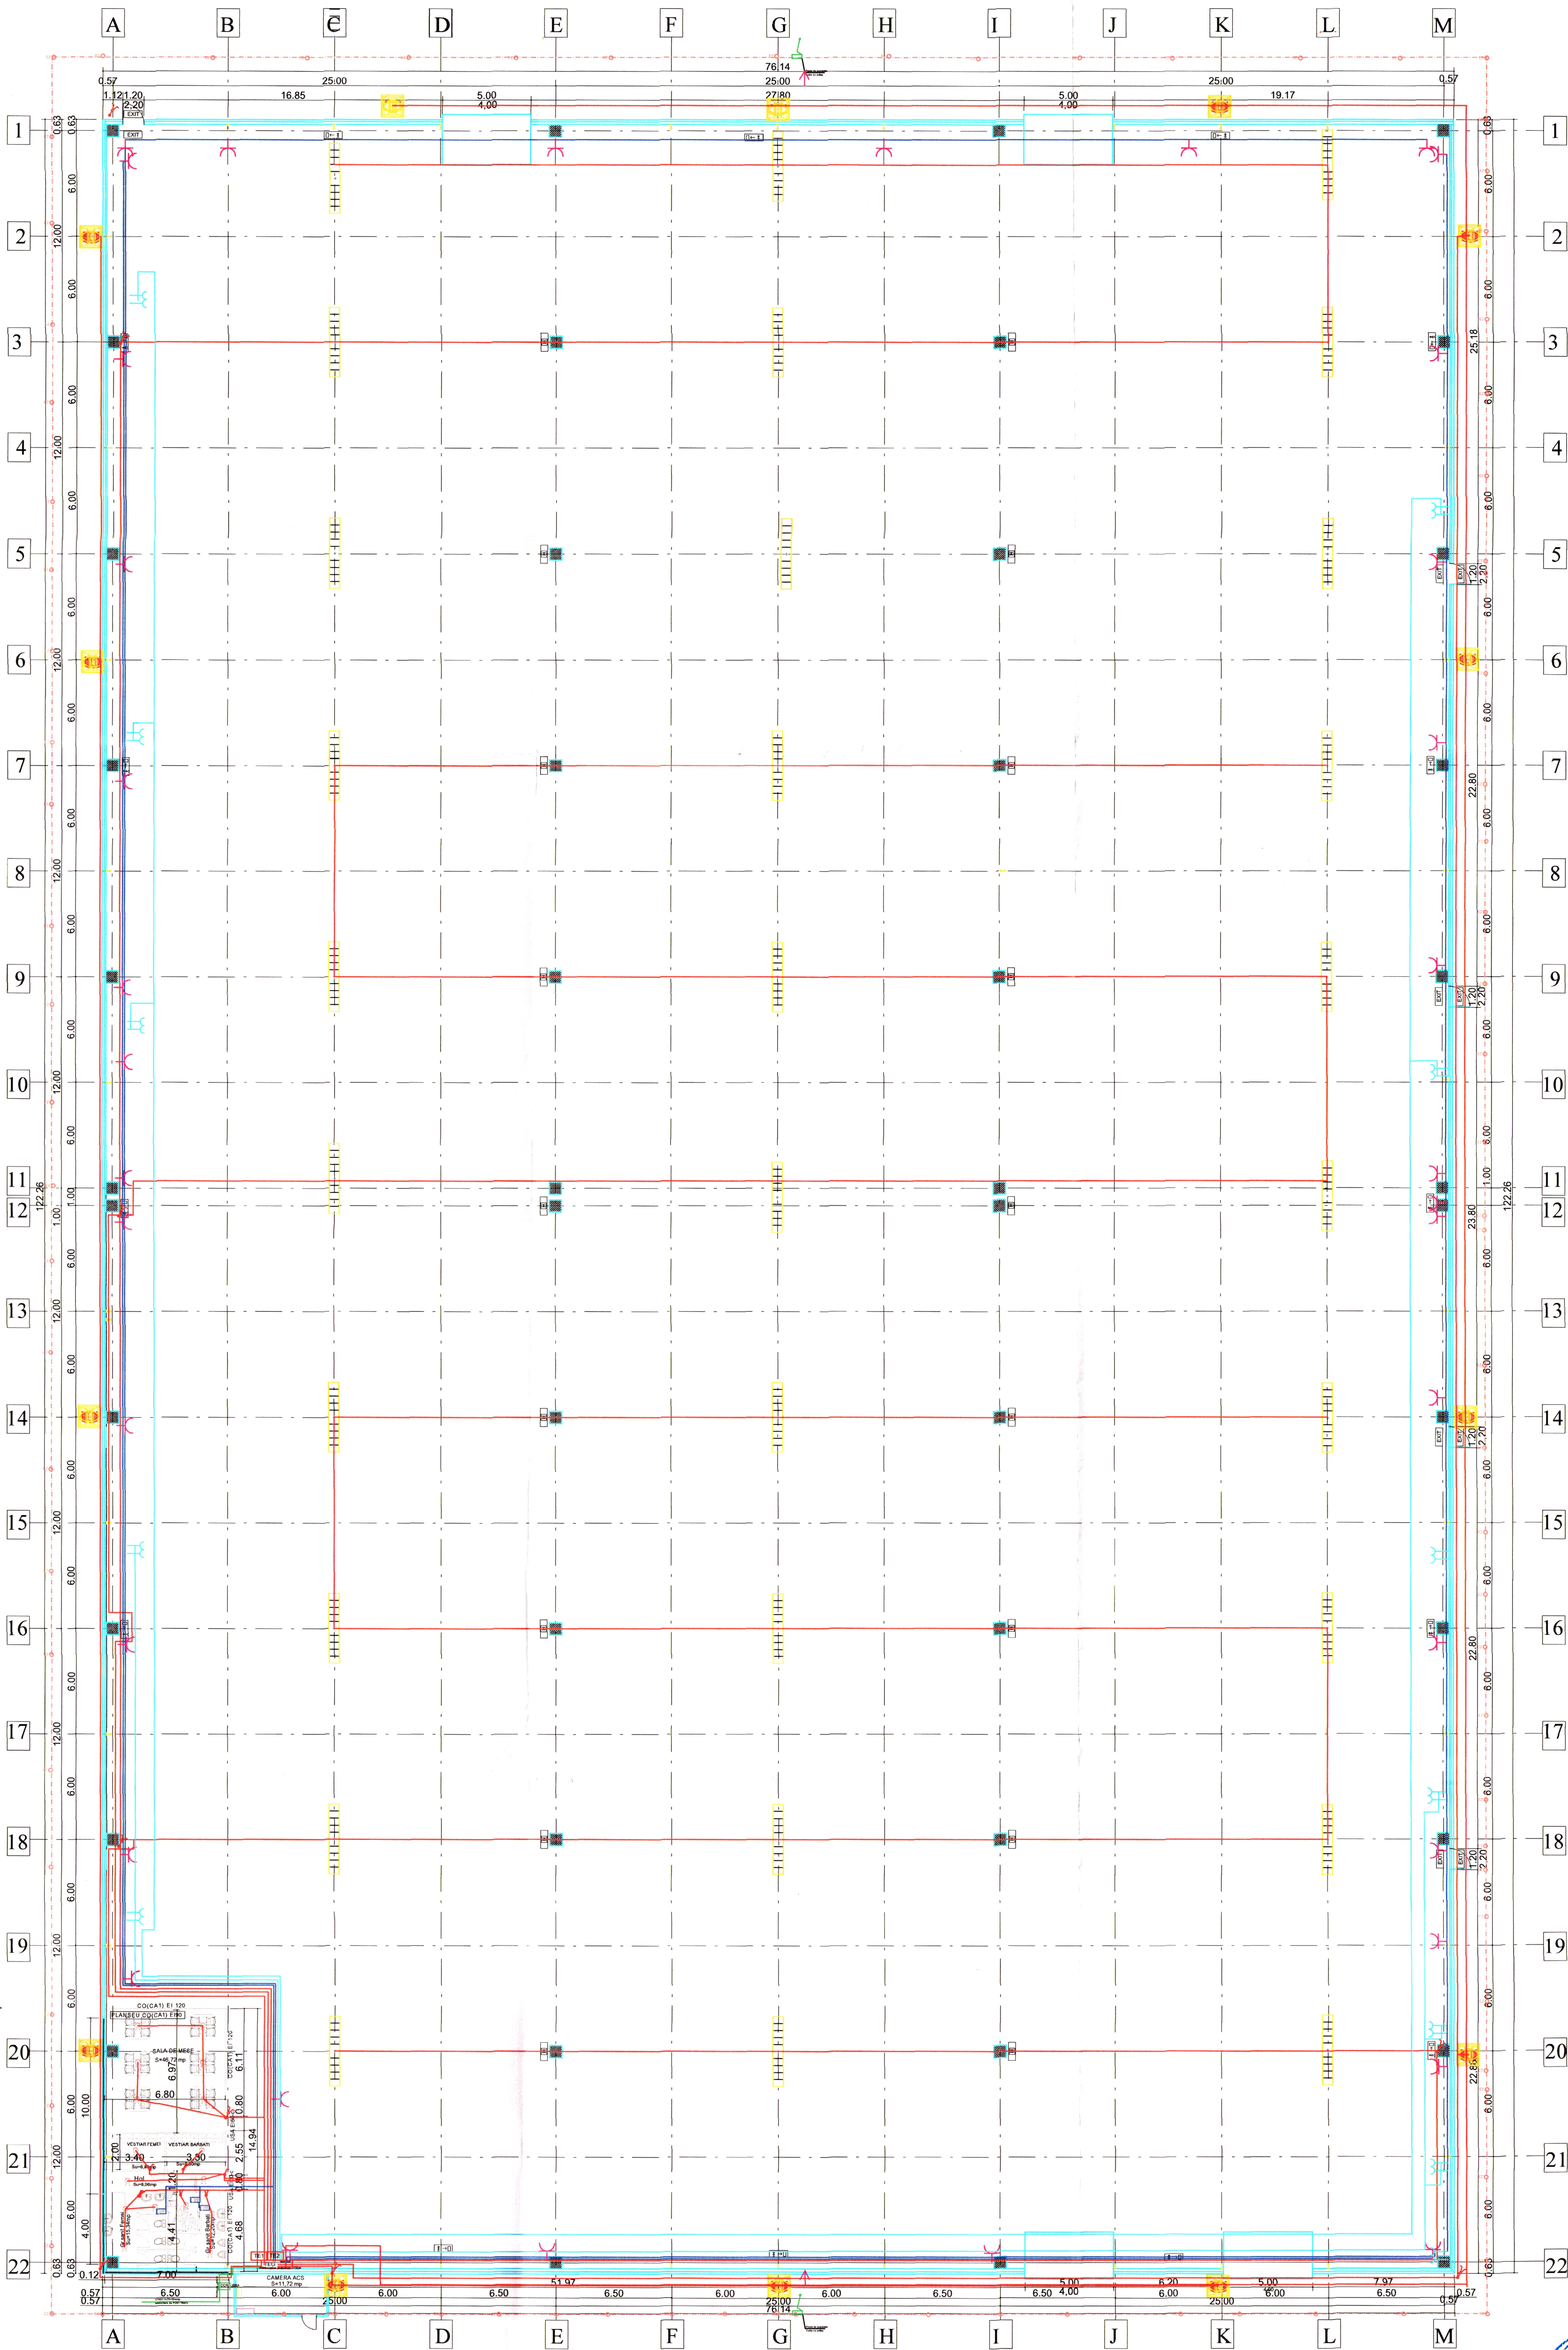

LEGENDA

- CIRCUIT ELECTRIC ILUMINAT CYF3X2.5mp, TRAS PRIN TUB IPEY16mm
- CIRCUIT ELECTRIC PRIZE CYF3X2.5mp, TRAS PRIN TUB IPEY16mm
- INTERRUPTOR, COMUTATOR SUB TENCIALA S.T.
- USCATOR DE MAINI
- CORP DE ILUMINAT - 60W
- 60W/10 TB LED 230/50Hz/-5C/+35C/IP20/IK02
- 60W/10 TB LED 230/50Hz/-5C/+35C/IP20/IK02
- PRIZA BIPOLARA CU CONTACT DE PROTECTIE
- PDA + IMPAMANTARE
- PDA nivel 1 intrant raza de 75m
- TABLOU ELECTRIC GENERAL
- PRIZA TRIFAZICA
- TABLOU ELECTRIC

ST. P

CATEGORIA DE IMPORTANTA A CONSTRUCTIEI: C
CLASA DE IMPORTANTA: III
GRADUL DE REZISTENTA LA FOC: I



VERIFICATOR		NUME	SEMNTURA	REFERAT NR./DATA	
PROIECTANT GENERAL:		S.C. ARHITECTONIK S.R.L.		BENEFICIAR:	PROIECT NR.:
PROIECTANT INSTALATII:		S.C. ARHITECTONIK S.R.L.		S.C. EUROCOM EXPANSION S.A.	230/2018
SPECIFICATIE		NUME	SEMNTURA	SCARA:	TITLU PROIECT:
SEF PROIECT		arh. Laurentiu Cristea		1/100	CONSTRUIRE HALA DE PRODUCTE PENTRU SPINTECARE, RETEZARE SI SORTARE CHERESTEA
PROIECTAT		ing. Eugen Postelnicu		DATA:	FAZA:
DESENAT		ing. Florin Buga		2018	P.T.
					PLANSĂ NR.:
					le.01

Iluminat de securitate pentru marcarea hidrantilor
Iluminat de securitate impotriva panicii
Iluminat de securitate pentru evacuare
Iluminat de securitate pentru interventie
Iluminat de siguranta pentru continuarea lucrului