


C.P.

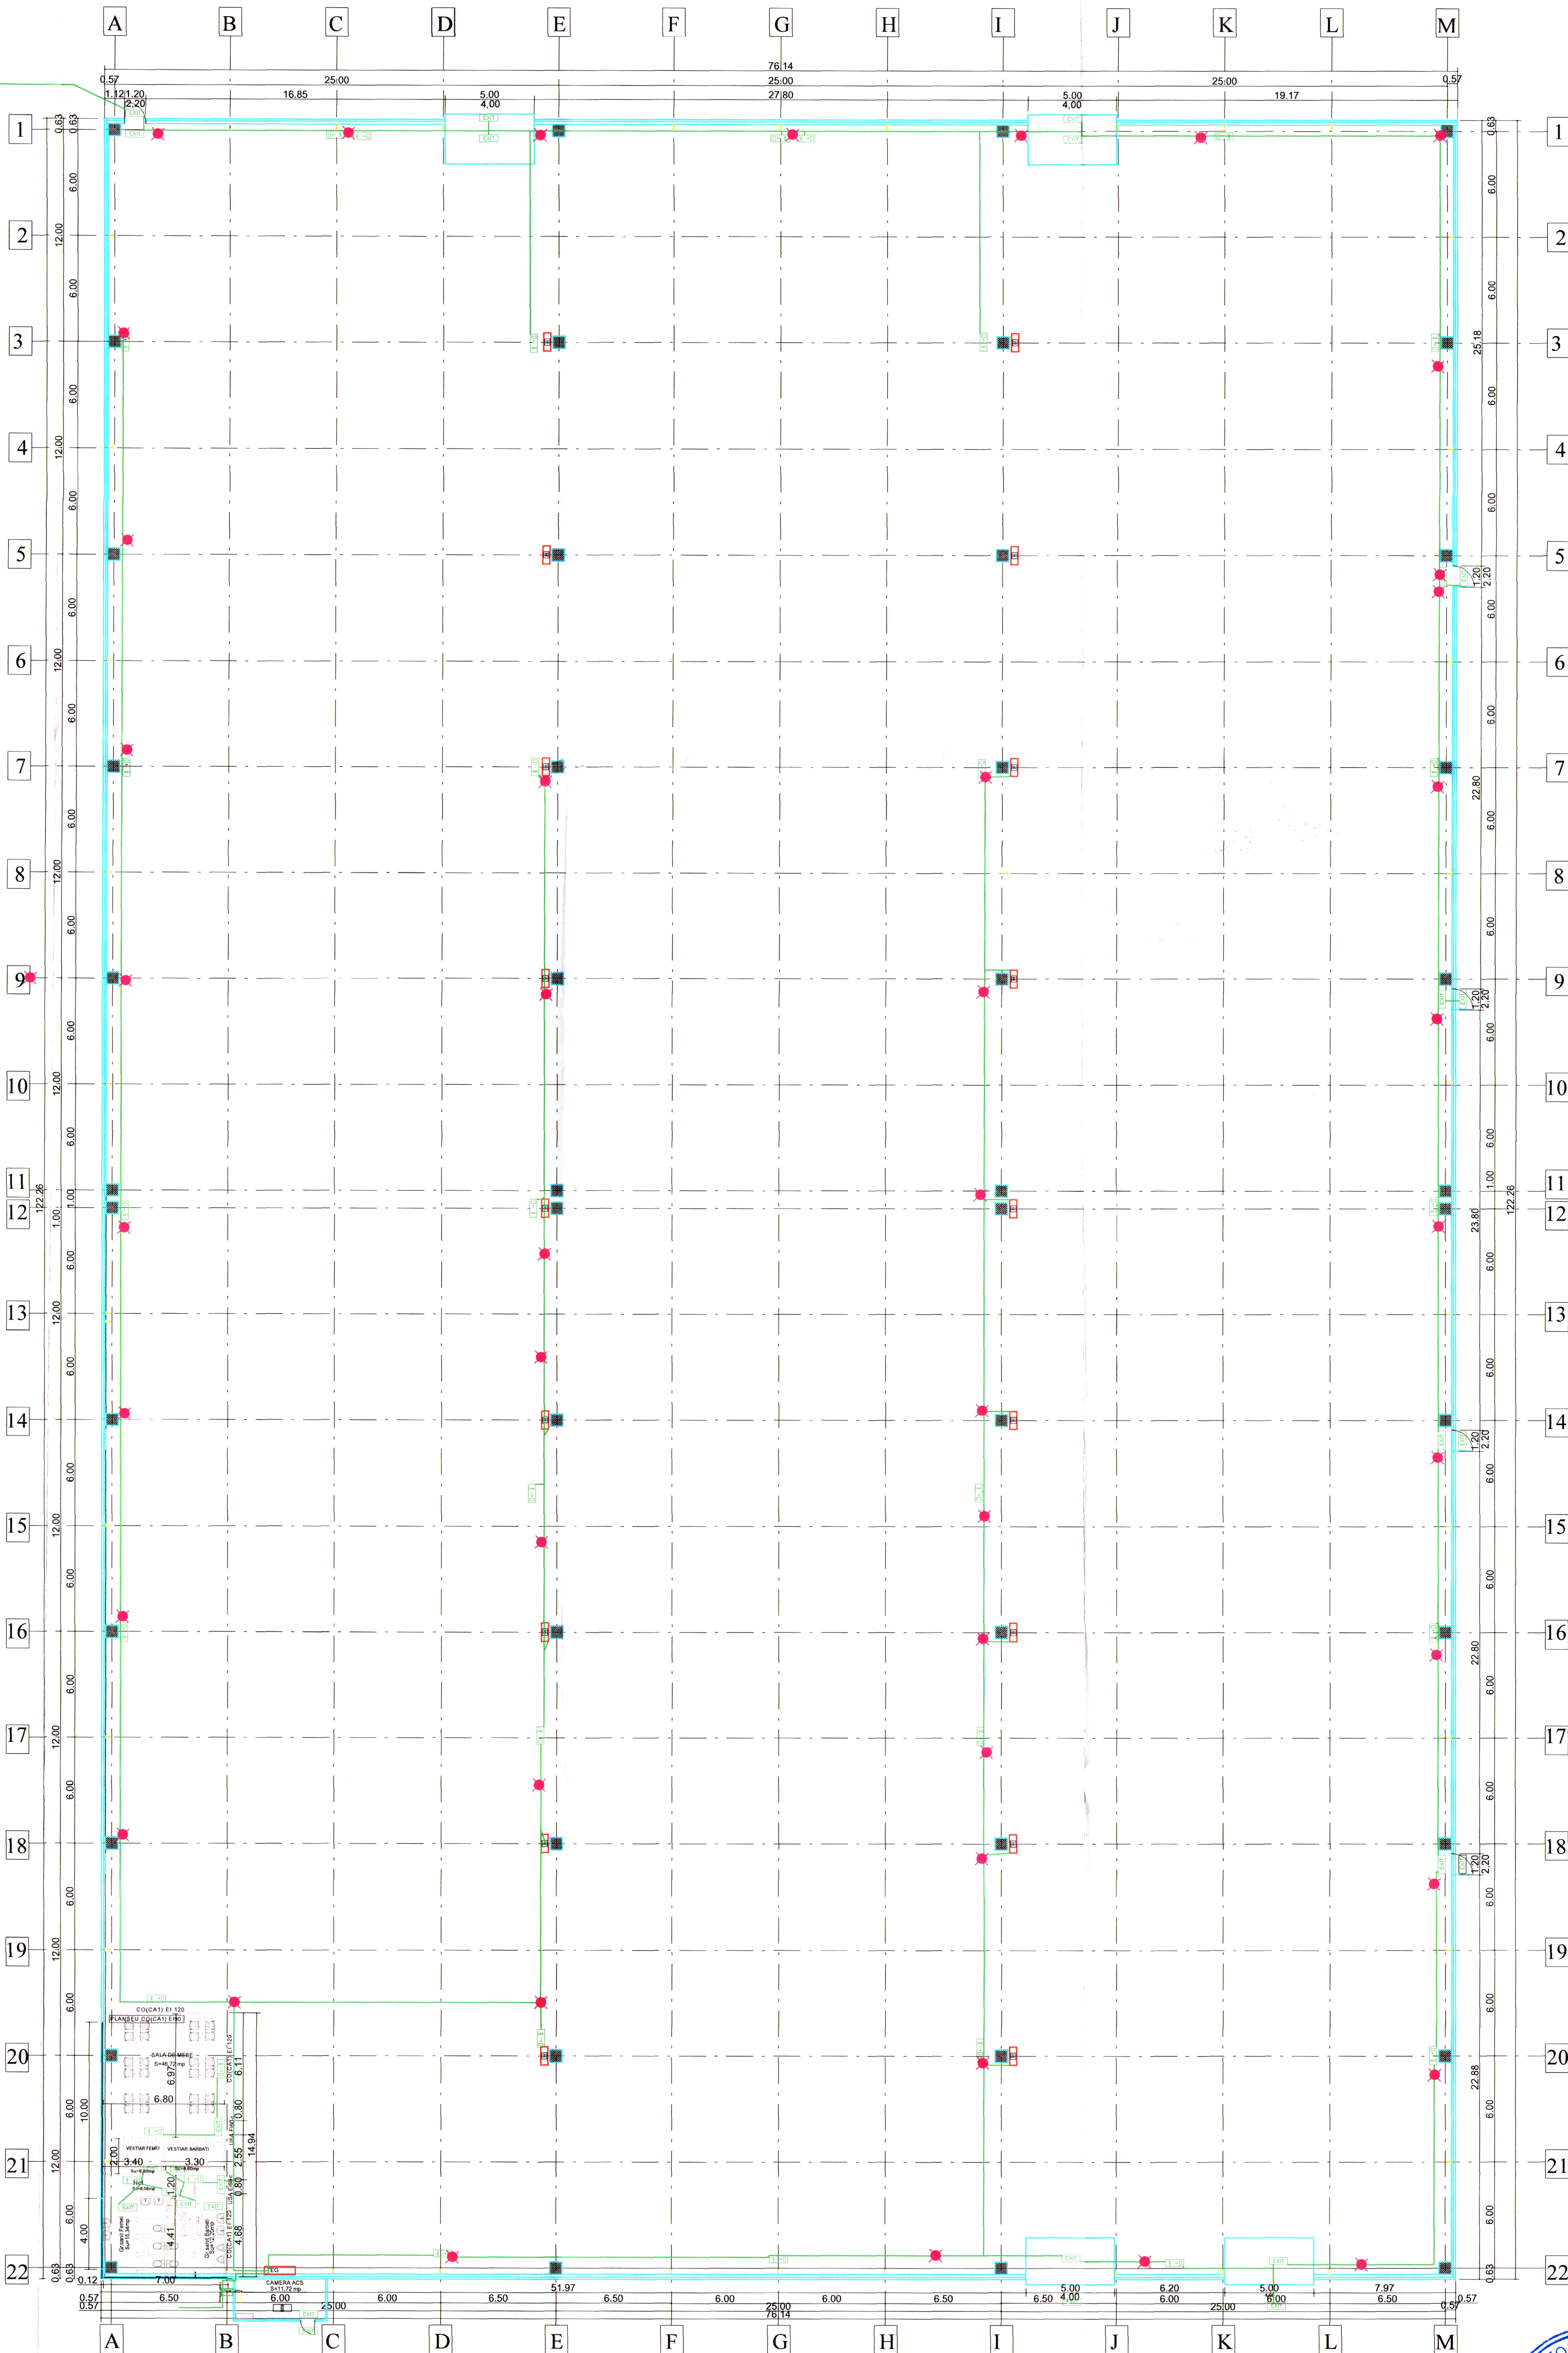

- [H] Iluminat de securitate pentru marcarea hidrantilor
- [EXIT] Iluminat de securitate impotriva panicii
- [EXIT] Iluminat de securitate pentru evacuare
- [EXIT] Iluminat de securitate pentru interventie
- [EXIT] Iluminat de siguranta pentru continuarea lucrului

CATEGORIA DE IMPORTANTA A CONSTRUCȚIEI: C
CLASA DE IMPORTANTA: III
GRADUL DE REZISTENTA LA FOC: I

VERIFICATOR	NUME	SEMNATURA	REFERAT NR./DATA
PROIECTANT GENERAL:	S.C. ARHITECTONIK S.R.L.		BENEFICIAR:
PROIECTANT INSTALATI:	S.C. EUROCOM EXPANSION S.A.		PROIECT NR.: 230/2018
SPECIFICATIE	NUME	SEMNATURA	SCARA:
SEF PROIECT	arh. Laurentiu Costea		1/100
PROIECTAT	ing. Eugen Postelnicu		DATA:
DESENAT	ing. Florin Buga		2018
TITLU PROIECT: CONSTRUCȚIE HALA DE PRODUCȚIE PENTRU SPINTECARE, REZISTENȚĂ ȘI SCURTARE CĂRTEREA USCĂTĂRII PĂLĂȘII ȘI SCURTĂRI DE UTILITATE SPECIFICĂ			FAZA: P.T.
TITLU PLANSĂ: INSTALAȚII ELECTRICE ÎMPOTRIVA PANICII, EVACUARE, CONTINUARE LUCRULUI			PLANSĂ NR.: Ie.02