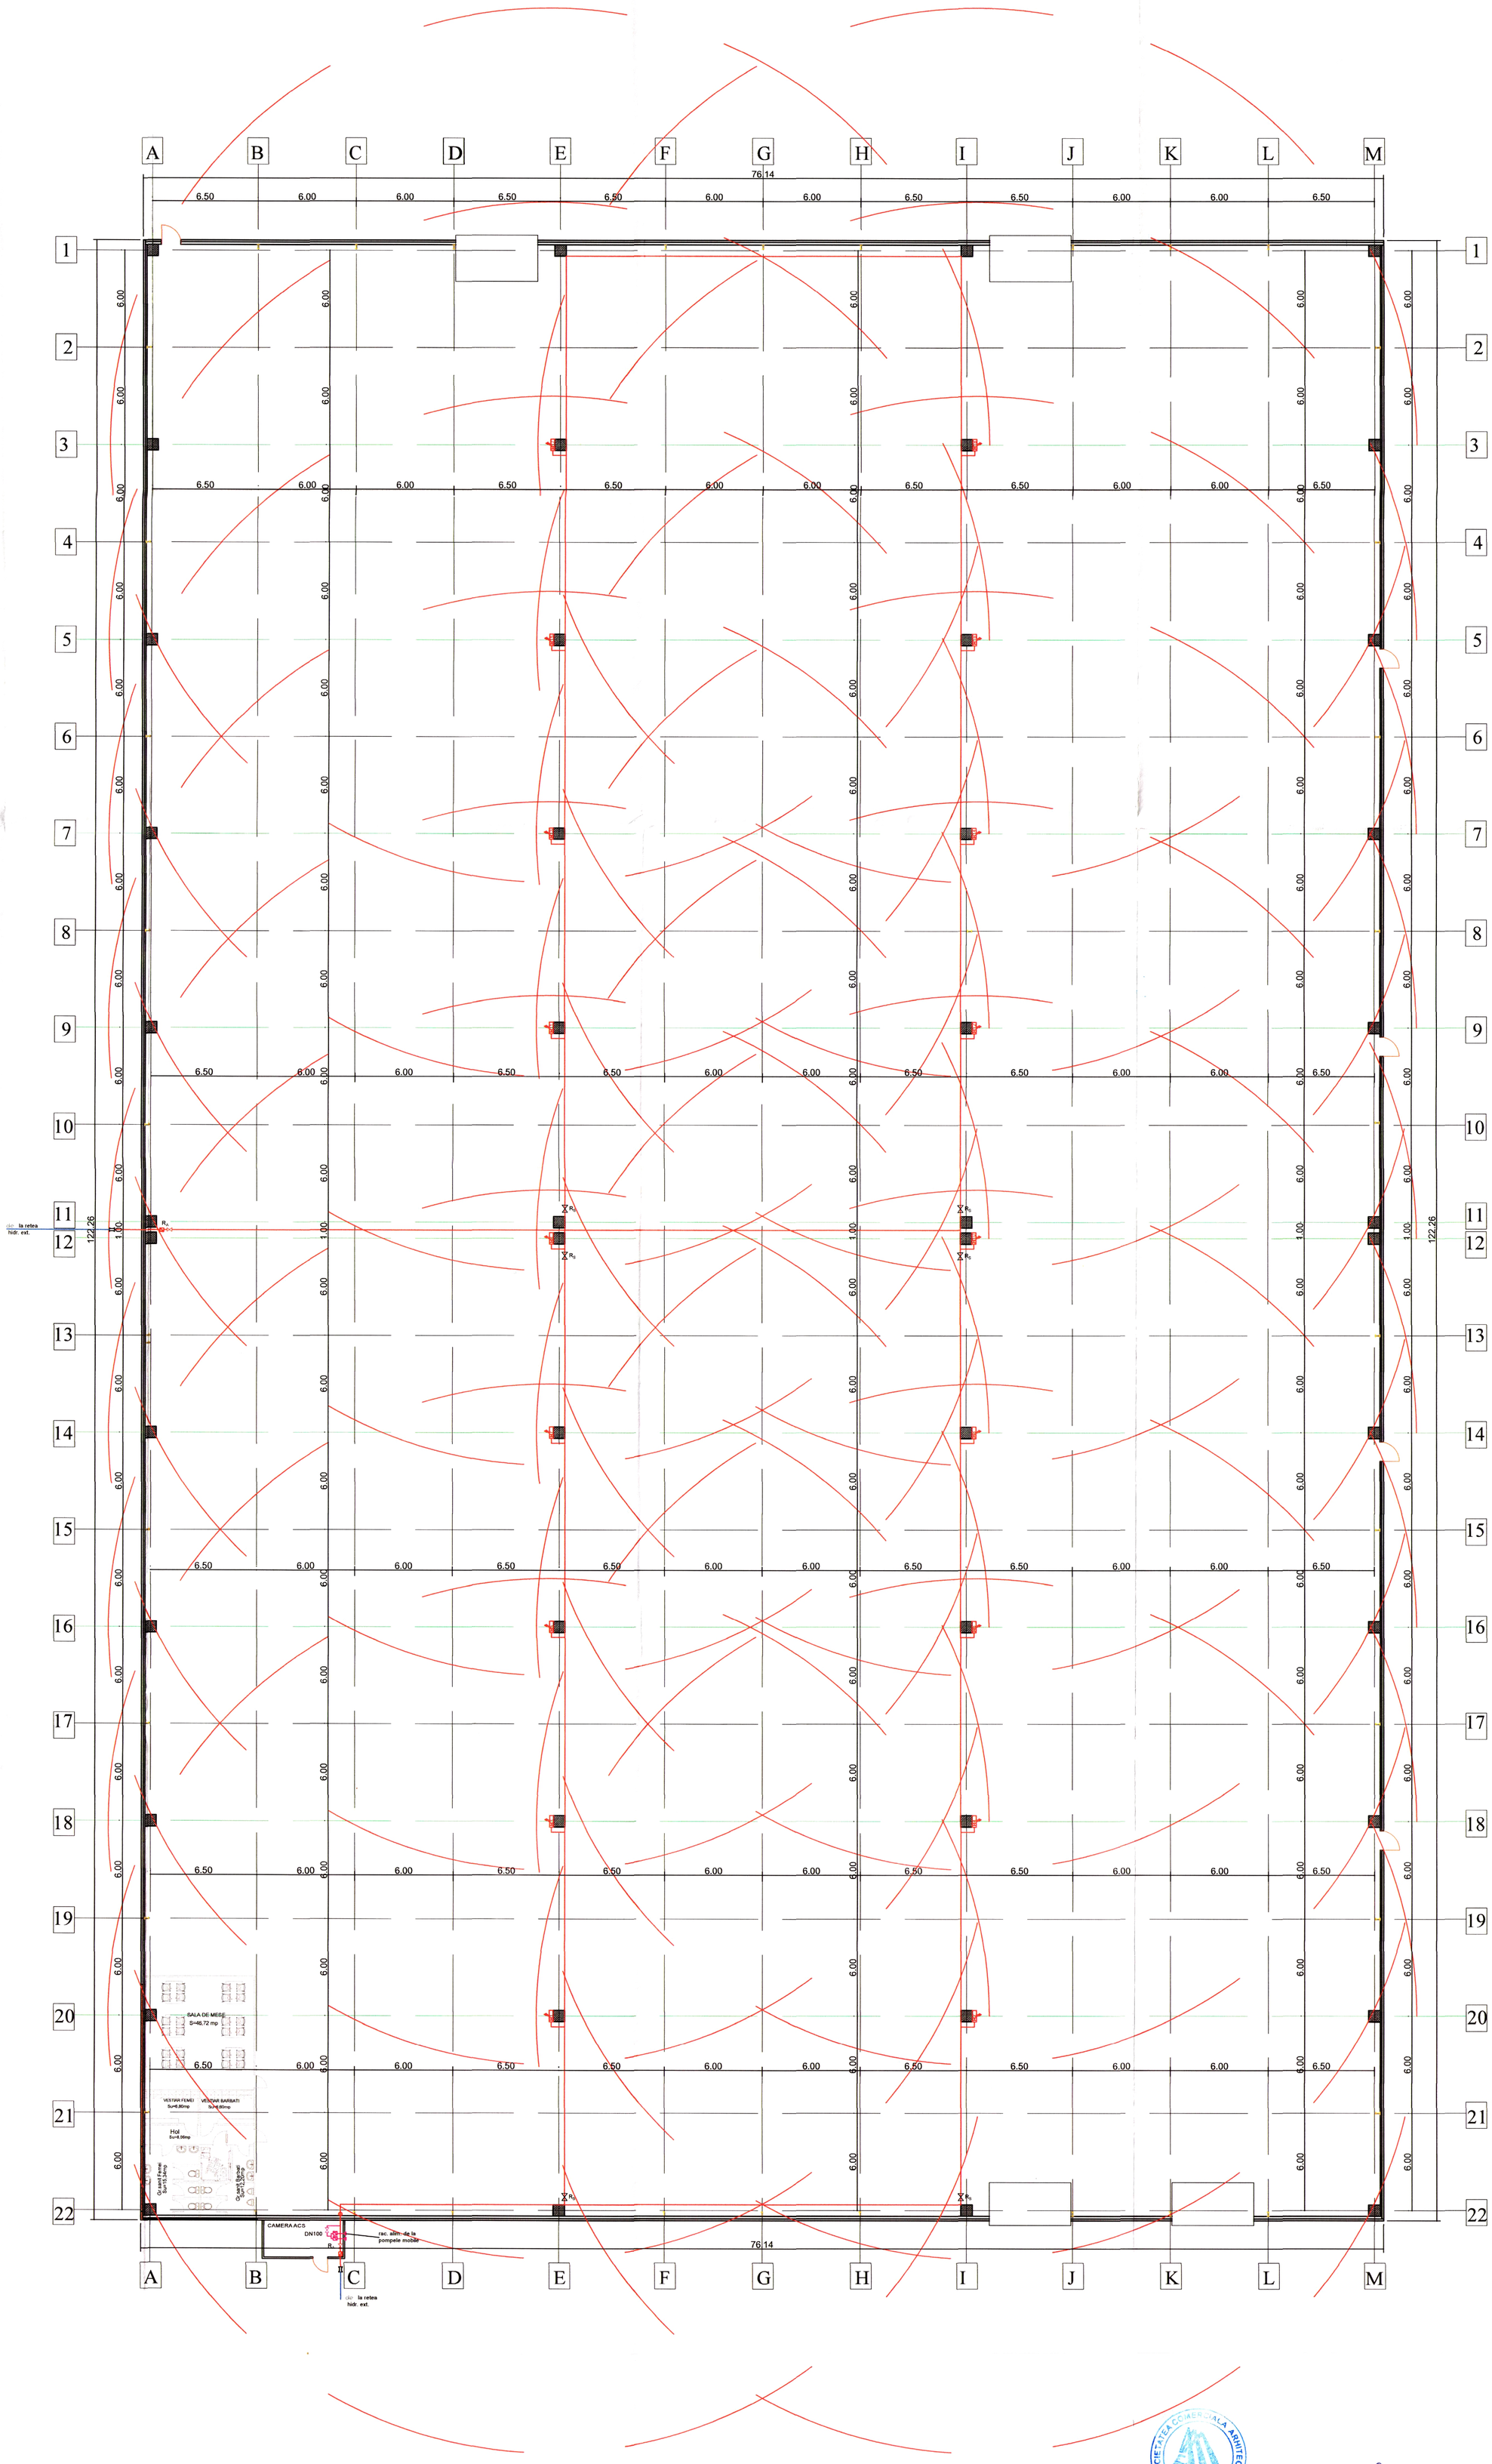

LEGENDA :

- Racord alimentare instalatie hidranti interiori, din PEHD 90mm
- Conducta Zn alimentare retea hidranti interiori DN 80mm
- H_{01}-H_{18} Robinet hidrant interior, Ø2"
- R_A Robinet de alimentare, tip fluture, DN 80mm
- R_S Robinet sectorizare DN 80 mm
- Retea alimentare hidranti exteriori din PEHD 150mm

VERIFICATOR	NUME	SEMNATURA	REFERAT NR /DATA
	Valceanu N.		ABCEF 2106/06.09.2018

PROIECTANT GENERAL:	S.C. ARHITECTONIK S.R.L. Mun. Slatina, Jud. OlT, str. Arcului, nr.1A, J 28/1800/2007, e-mail: office@arhitectonik.ro, tel. 0744.666.662	BENEFICIAR: S.C. EUROCOM EXPANSION S.A. Loc.BAICULESTI , Sat. ARGESENI,Str. PRINCIPALA , Nr.1 , Jud. ARGES	PROIECT NR.: 230/2018
PROIECTANT INSTALATII:	NE-M PROIECT — NASTASE OMEN-MARIN PERSOANA FIZICA AUTORIZATA, Pitesti, str. Bucuresti, nr. 23, bl. 16a, sc. D, ap. 10, Jud. Arges, C.I. seria RX nr. 699127, CNP 1.....1, tel. 0744.666.662, e-mail: nastase.omenmarin@gmail.com, persoana fizica autorizata inscrisa la Registrul Persoanelor Fizice Autorizate, Intreprinderilor Individuale si Intreprinderilor Familiale sub nr. 2.....2		

SPECIFICATIE	NUME	SEMNATURA	SCARA: 1/100	TITLU PROIECT: CONSTRUIRE HALA DE PRODUCTIE PENTRU SPINTECARE , RETEZARE SI SORTARE CHERESTEA USCATA DIN FAG SI ACHIZITIE DE UTILAJE SPECIFICE Str. Rm. Valcea, Nr.113-113C , Mun. Curtea de Arges, jud. Arges	FAZA: P.T.
SEF PROIECT	arh. Laurentiu Cristea				
PROIECTAT	ing. Eugen NASTASE		DATA: 2018	TITLU PLANSA: INSTALATIE DE LIMITARE SI STINGERE CU HIDRANTI INTERIORI - PLAN AMPLASARE	PLANSA NR.: IH-01
DESENAT	ing. Eugen NASTASE				