



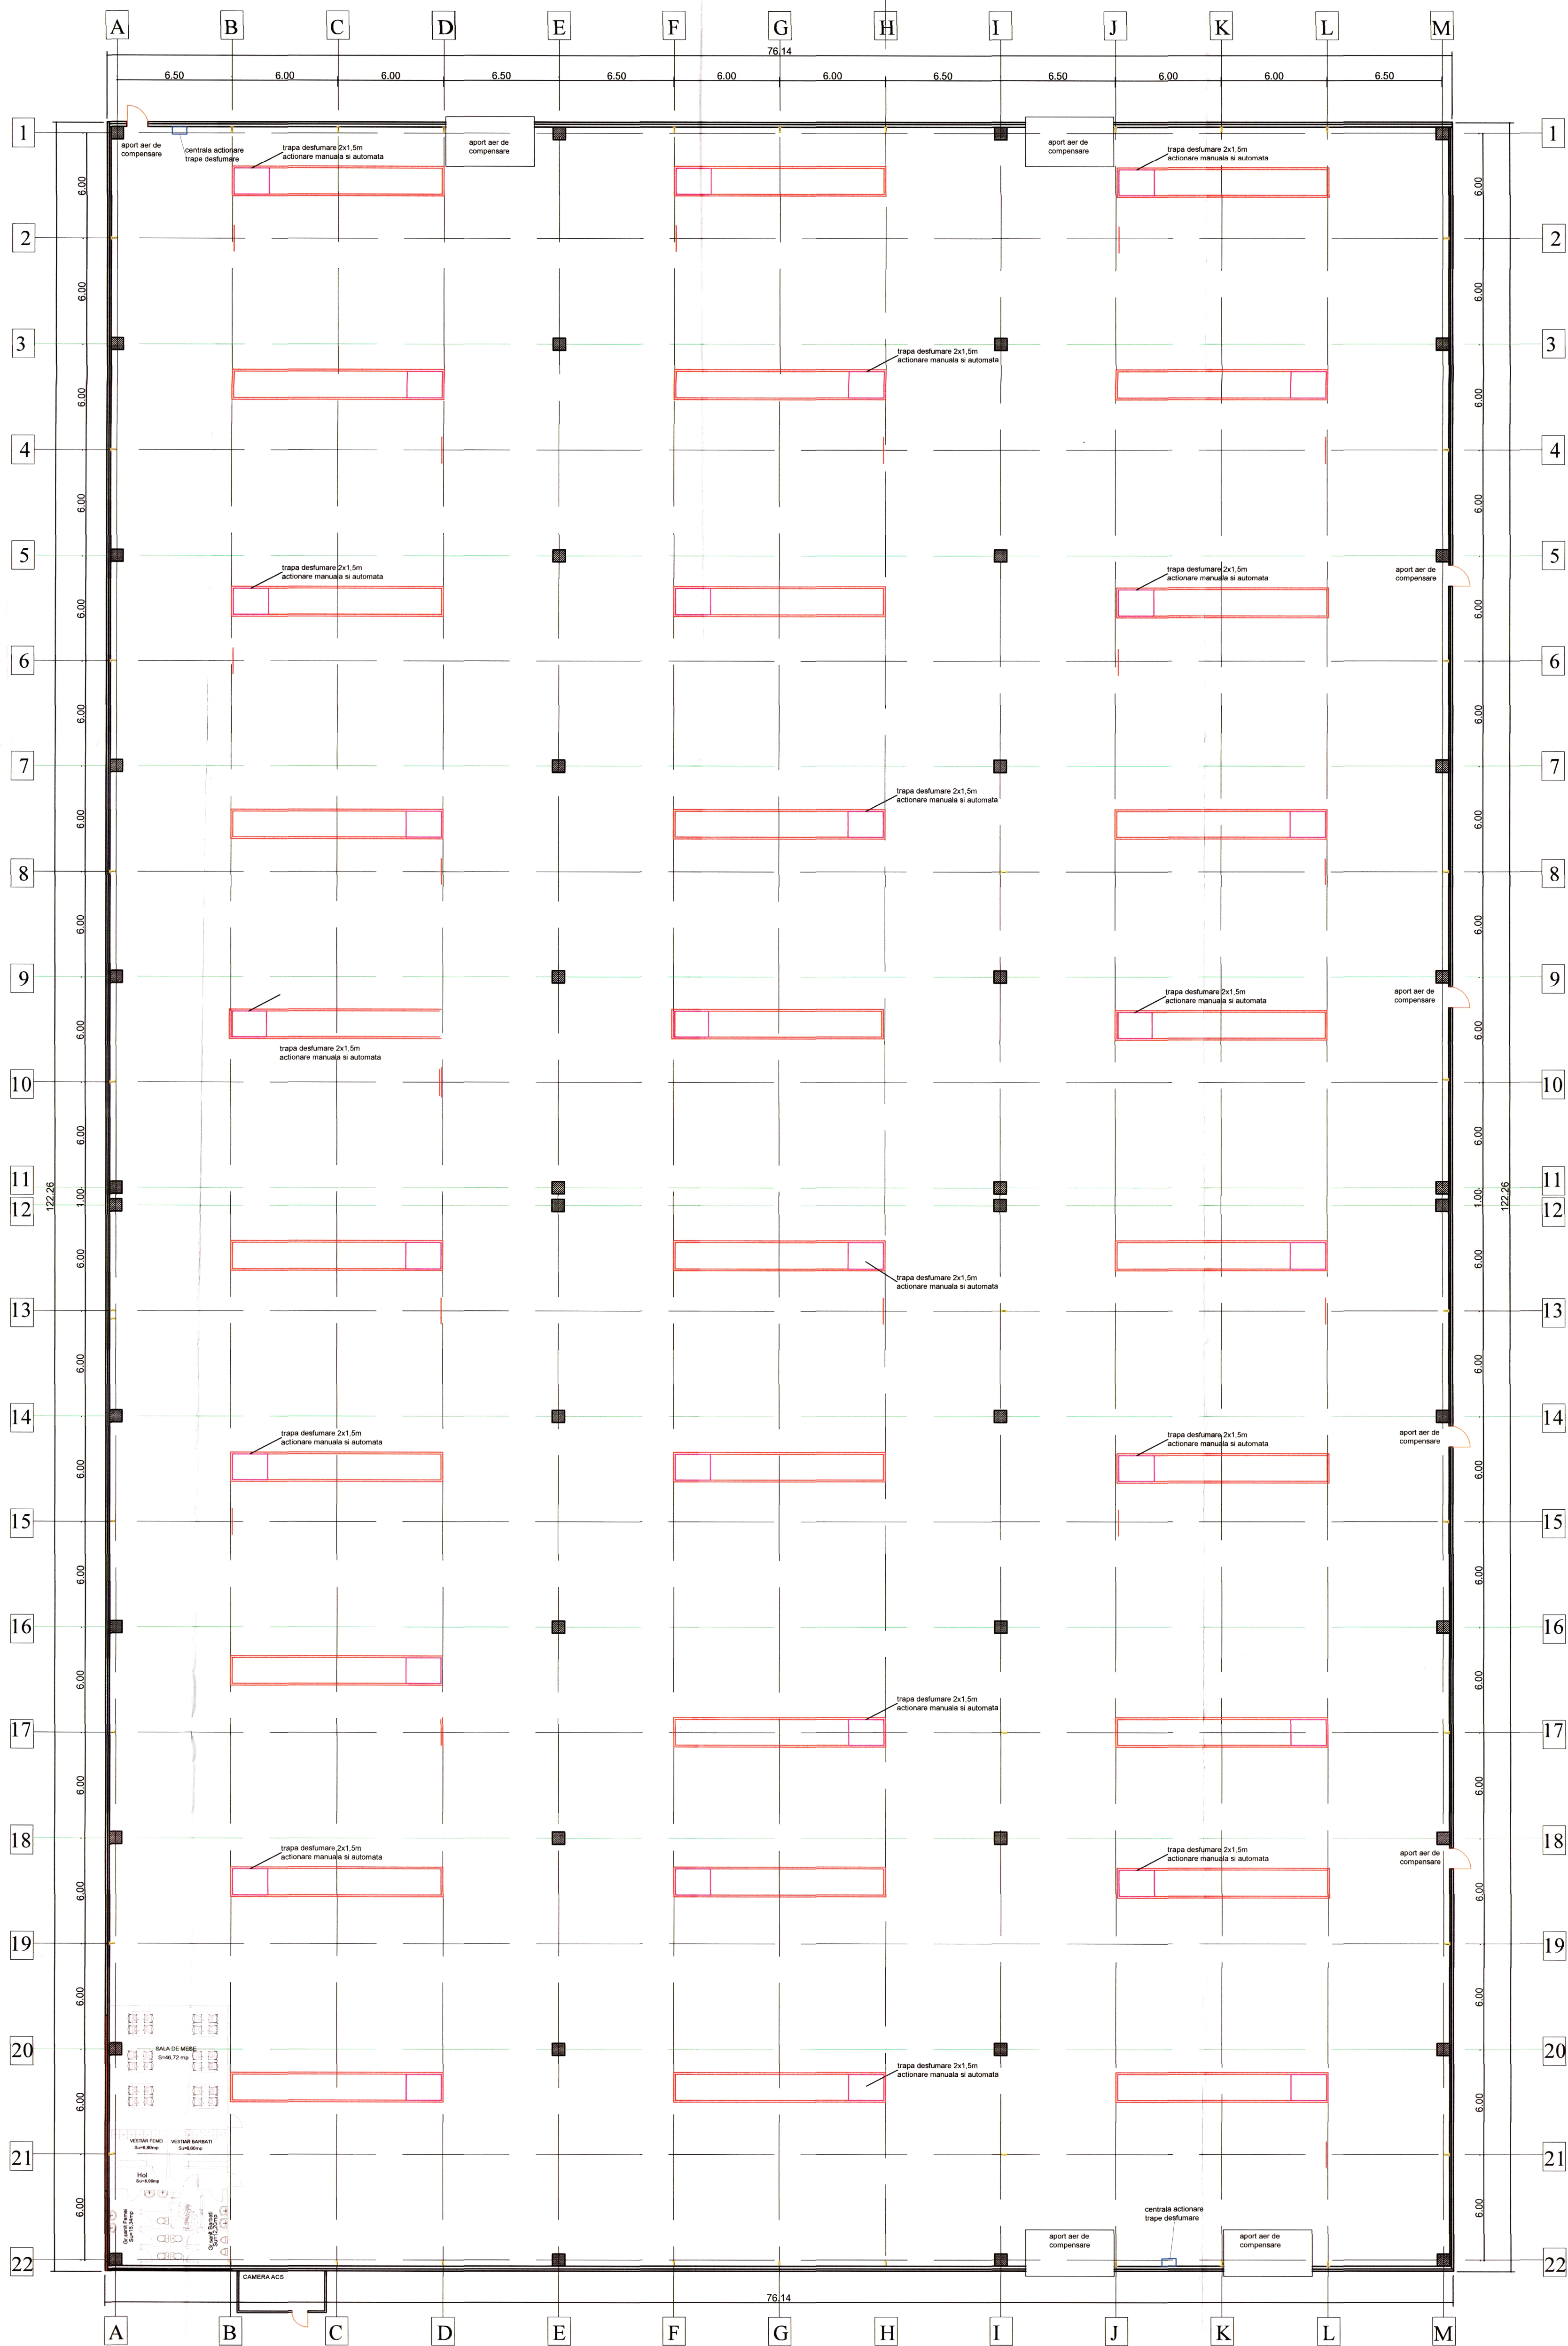

-  trapa desfumare 2x1.5m
actionare manuala si automata
-  centrala actionare
trape desfumare

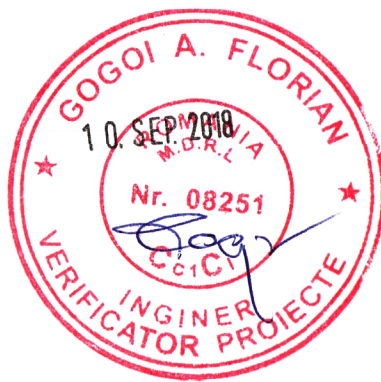

VERIFICATOR		NUME	SEMNTATURA	REFERAT NR / DATA	
PROIECTANT GENERAL:		S.C. ARHITECTONIK S.R.L.		BENEFICIAR:	
PROIECTANT INSTALATII:		NE-M		S.C. EUROCOM EXPANSION S.A.	
SPECIFICATIE		NUME	SEMNTATURA	SCARA:	TITLU PROIECT:
SEF PROIECT		ing. Laurentiu Cristea		1/100	CONSTRUIRE HALA DE PRODUCTIE PENTRU SPINTECARE, RETEZARE SI SORTARE CHERESTEA LUCRATA DIN FAG SI AGROTE DE VIRLAJE SPECIFIC
PROIECTAT		ing. Eugen NASTASE		DATA:	TITLU PLANSA:
DESENAT		ing. Eugen NASTASE		2018	INSTALATIE DE DESFUMARE
				PROIECT NR.: 230/2018	FAZA: P.T.
				PLANSA NR.: IV-01	