





VEDERE 1-1
(vedere din exterior)

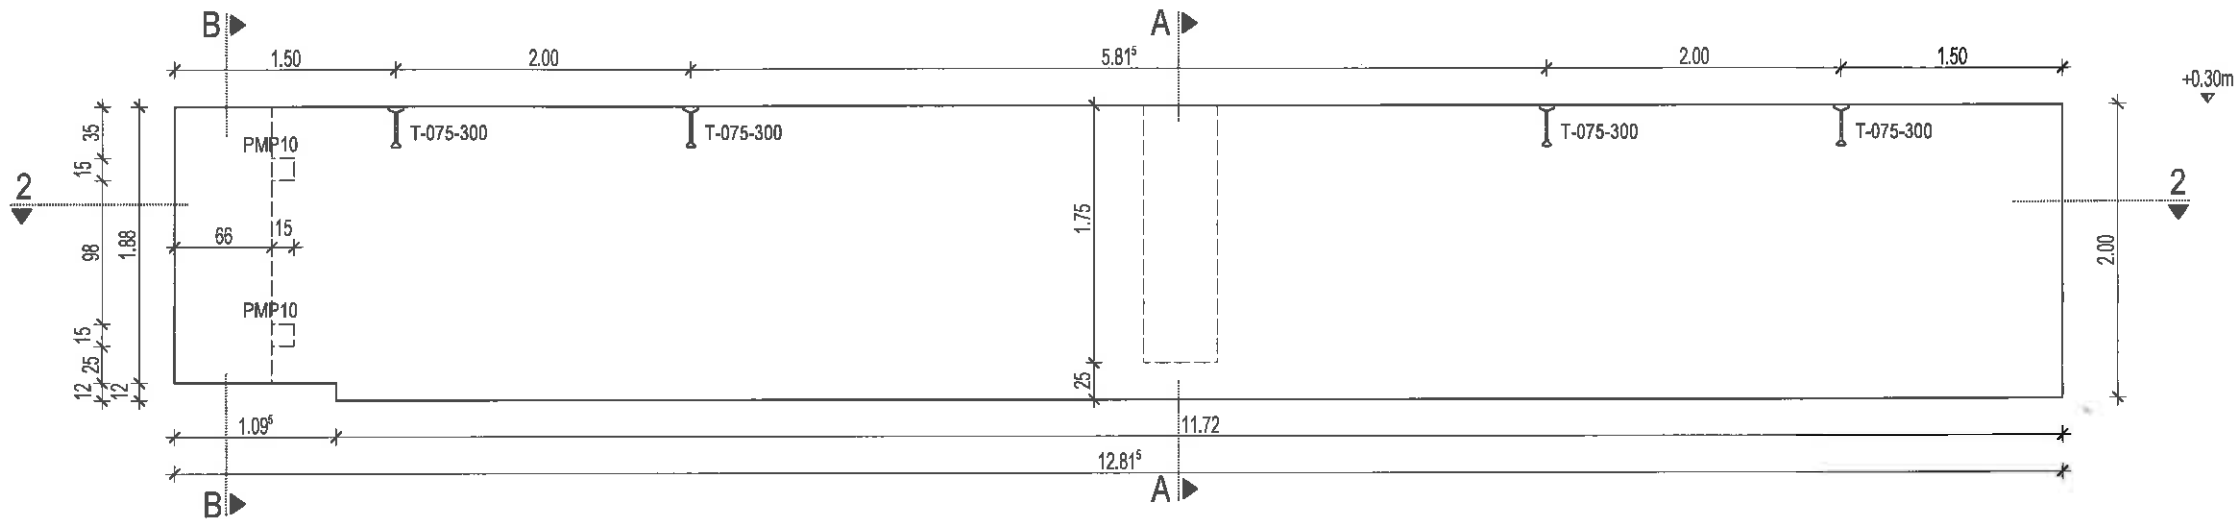

SECTIUNE 2-2

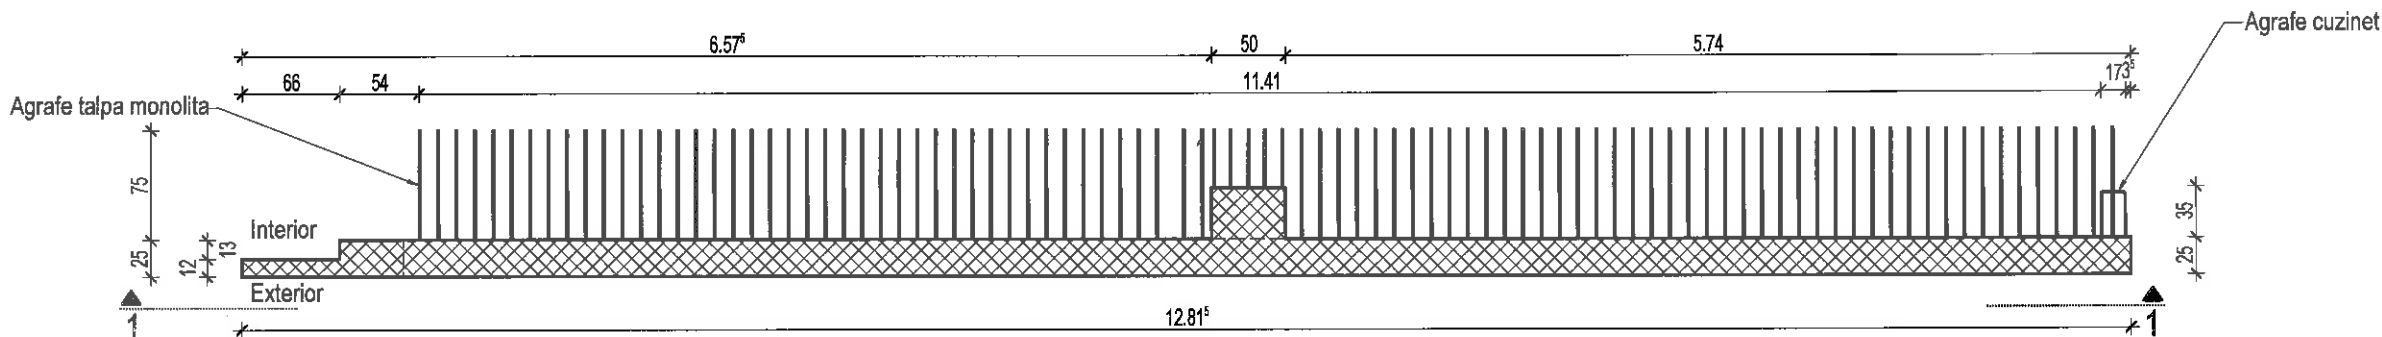


Armare simetrica parapet tip 6100

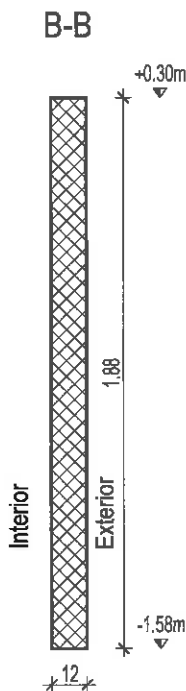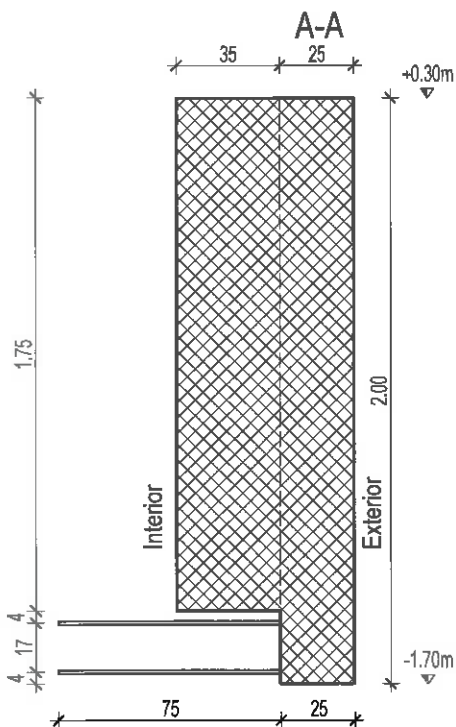

Accesorii pentru un element

Denumire	buc.	Descriere
PMP10	2	Placuta metalica
T-075-300	4	Piesa de manipulare

Otel: S500
Beton: C25/30, S3/S4, XC2, XF3, XM1, CEM 1-42.5R, 0-16
Volum: 6.52 mc
Masa: 16.95 t
Bucati : Vezi plan dispunere.

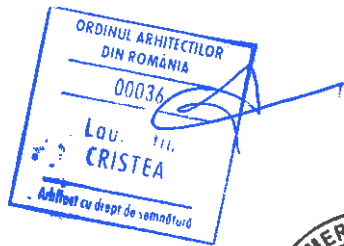

VERIFICATOR/ EXPERT	NUME	SEMNTURA	CERINTA	REFERAT/EXPERTIZA NR./DATA
Proiectant general	Ing. Păcurar Vasile		A1, A2	
Proiectant specialitate	S.C. ARHITECTONIK S.R.L.			
SPECIFICATIE	NUME	SEMNTURA	SCARA:	TITLU PROIECT:
SEF PROIECT	arh. Laurentiu Cristea		1:50	CONSTRUIRE HALA DE PRODUCTIE PENTRU SPINTECARE, RETEZARE SI SORTARE CHERESTEA USCATA DIN FAG SI AGHOTIE DE UTILAJE SPECIFICE
PROIECTAT	Ing. Tere Sergiu-Gheorghe		DATA:	TITLU PLANSA:
DESENAT	Ing. Tere Sergiu-Gheorghe		14 noiembrie 2018	Plan cofraj parapet tip 6102